provincie Oost-Vlaanderen
Gouvernementstraat 1 9000 GENT
Directie Leefmilieu
Dienst Integraal Waterbeleid
Provinciaal Administratief Centrum
Woodrow Wilsonplein 2, 9000 Gent
e-mail : waterbeleid@oost-vlaanderen.be
tel : 09-267 76 00

O8303 WATERGANG VAN DE KRISTOFFELSPOLDER (VHAG: 2987) SINT-LAUREINS

Dwarsprofiel_50

DWARSPROFIELPLAN

Aangeduide kruinbreedtes zijn indicatief.

Opgemeten in: 2006

Opgemeten volgens bestek: L 2005 S 0005 X

LEGENDE

vaste bodem — 0.00 kruinbreedte (m) — gebouw/kunstwerk

sliblbodem — as dwarsprofiel — afsluiting algemeen

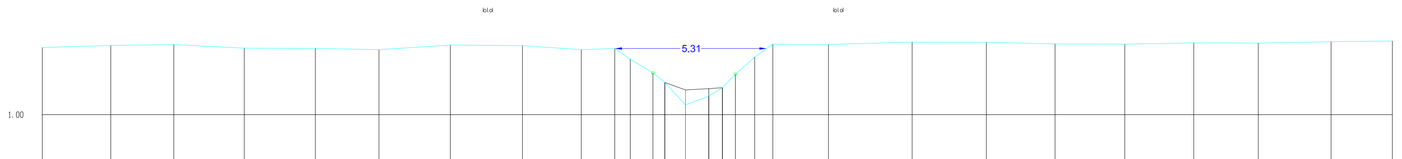

MATEN TERREIN	3.34	3.42	3.45	3.32	3.31	3.27	3.43	3.41	3.27	3.31	2.94	2.46	2.13	1.34	1.65	1.94	2.41	3.01	3.46	3.45	3.53	3.53	3.47	3.46	3.51	3.50	3.53	3.57
MATEN SLIBLIJN													2.13	1.86	1.91	1.94												
TUSSENAFST. TERREIN	2.39	2.20	2.46	2.48	2.22	2.50	2.52	2.05	1.17	0.54	0.79	0.42	0.72	0.81	0.48	0.45	0.68	0.63	1.95	2.92	2.59	2.40	2.44	2.41	2.25	2.55	2.14	
GECUM. AFST. TERREIN	-02.47	-00.08	-17.88	-15.41	-12.93	-10.71	-8.21	-5.69	-3.64	-2.47	-1.93	-1.14	-0.72	0.00	0.81	1.29	1.74	2.42	3.05	5.00	7.92	10.51	12.91	15.32	17.76	20.01	22.56	24.70

Watergang van de Kristoffelpolder O2987/O8303, Dwarsprofiel 050