

O8303 WATERGANG VAN DE
KRISTOFFELSPOLDER (VHAG: 2987)
SINT-LAUREINS

Dwarsprofiel_53

DWARSPROFIELPLAN

Aangeduide kruinbreedtes zijn indicatief.

Opgemeten in: 2006

Opgemeten volgens bestek: L 2005 S 0005 X

LEGENDE

- vaste bodem

slibbodem


0.00

kruinbreedte (m)

as dwarsprofiel

gebouw/kunstwerk

afsluiting algemeen

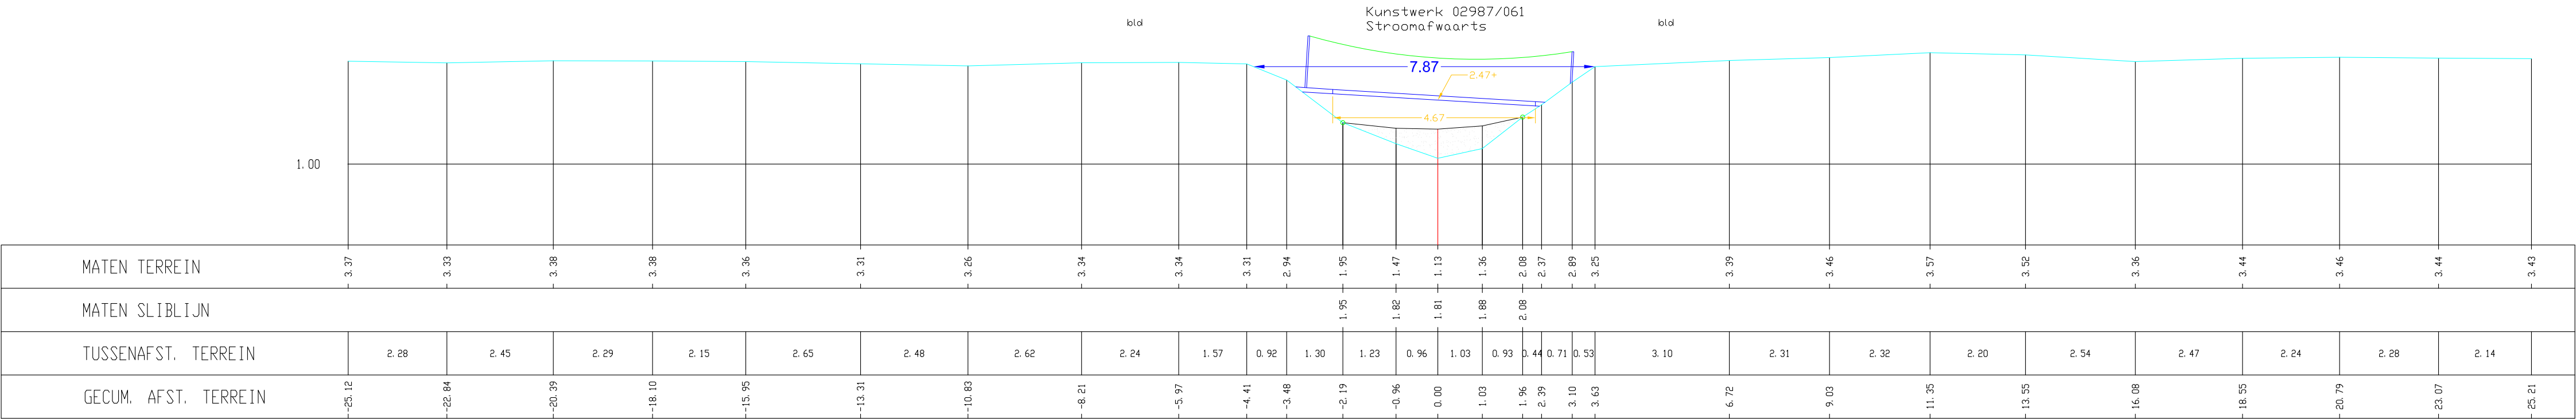

Watergang van de Kristoffelpolder 02987/08303, Dwarsprofiel 053