

Dwarsprofiel_55



DWARSPROFIELPLAN

Aangeduide kruinbreedtes zijn indicatief.

Opgemeten in: 2006

Opgemeten volgens bestek: L 2005 S 0005 X

LEGENDE

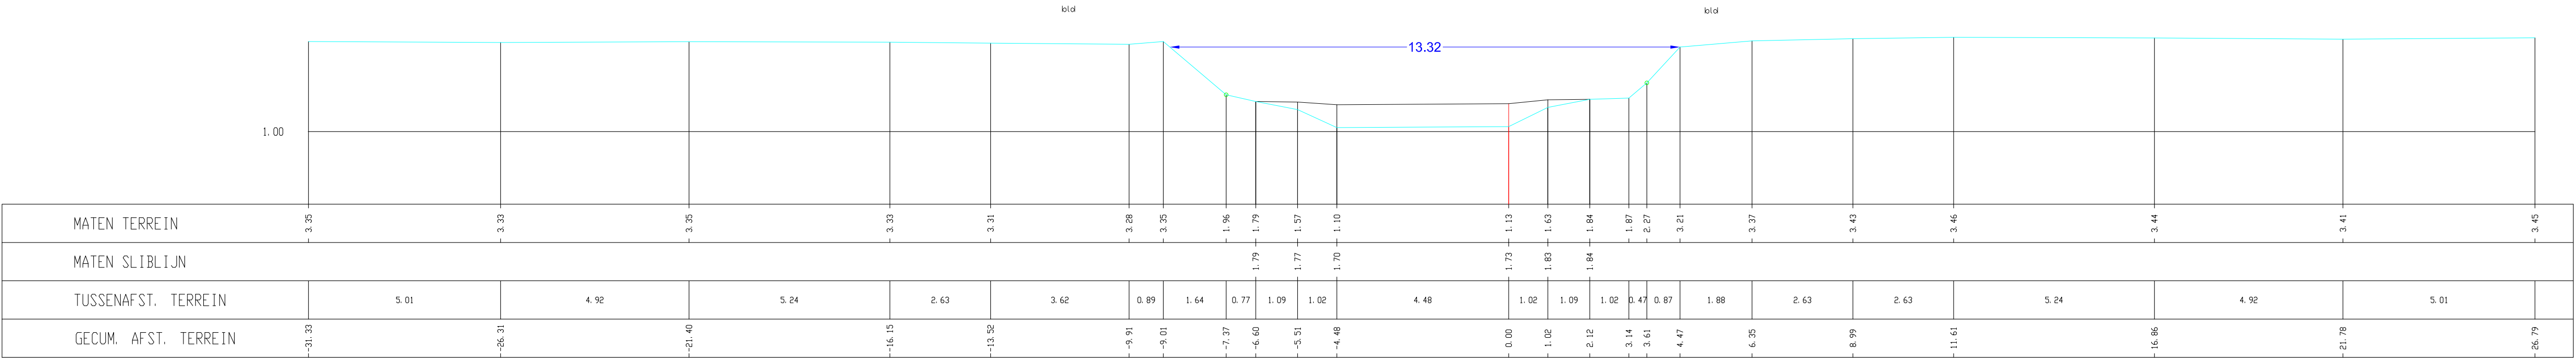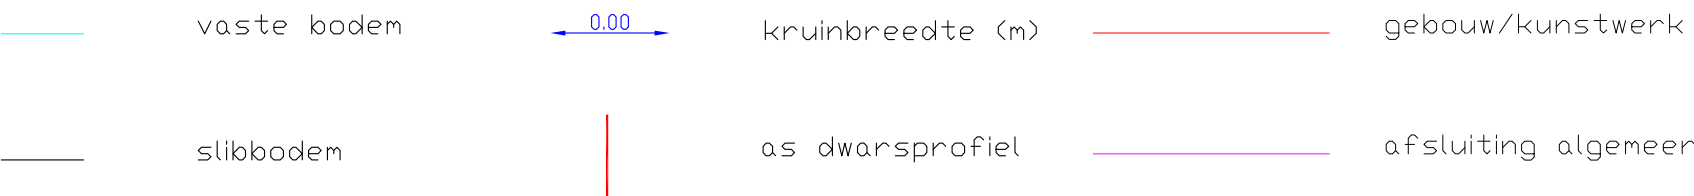

Watergang van de Kristoffelpolder 02987/08303, Dwarsprofiel 055