

O8304b GEEN NAAM
(VHAG: 2981)
SINT-LAUREINS

OPM_O8304b_2020_Dwarsprofiel_DA20-1

DWARSPROFIELPLAN

Aangeduide kruinbreedtes zijn indicatief.


Opgemeten in: Maart 2020
Opgemeten volgens bestek: TO/2019-01

LEGENDE

- vaste bodem
- slibbodem
- oeverversterking
- ← 0.00 → kruinbreedte (m)
- | as dwarsprofiel
- | haag
- | gebouw
- STRAATNAAM
| straatnaam
- weide-afsluiting
- afsluiting
- BV beginpunt verharding
- BO beginpunt Onverharde weg
- beginpunt begroeiing
- beginpunt Oeverversterking
- Hoogstammige boom
- Laagstammige boom
- schanskorven
- steenstorting
- prefab elementen
- beton
- metselwerk in diverse materialen
- erosiewerend weefsel
- gefixeerde steenbestorting
- houtmatten
- andere
- DP damplanken
- Bt betuining
- PB palen bordage

DWARSPROFIEL DA20-1

Hsch 1/100
Lsch 1/100
Vvlak 1.00 T.A.W.

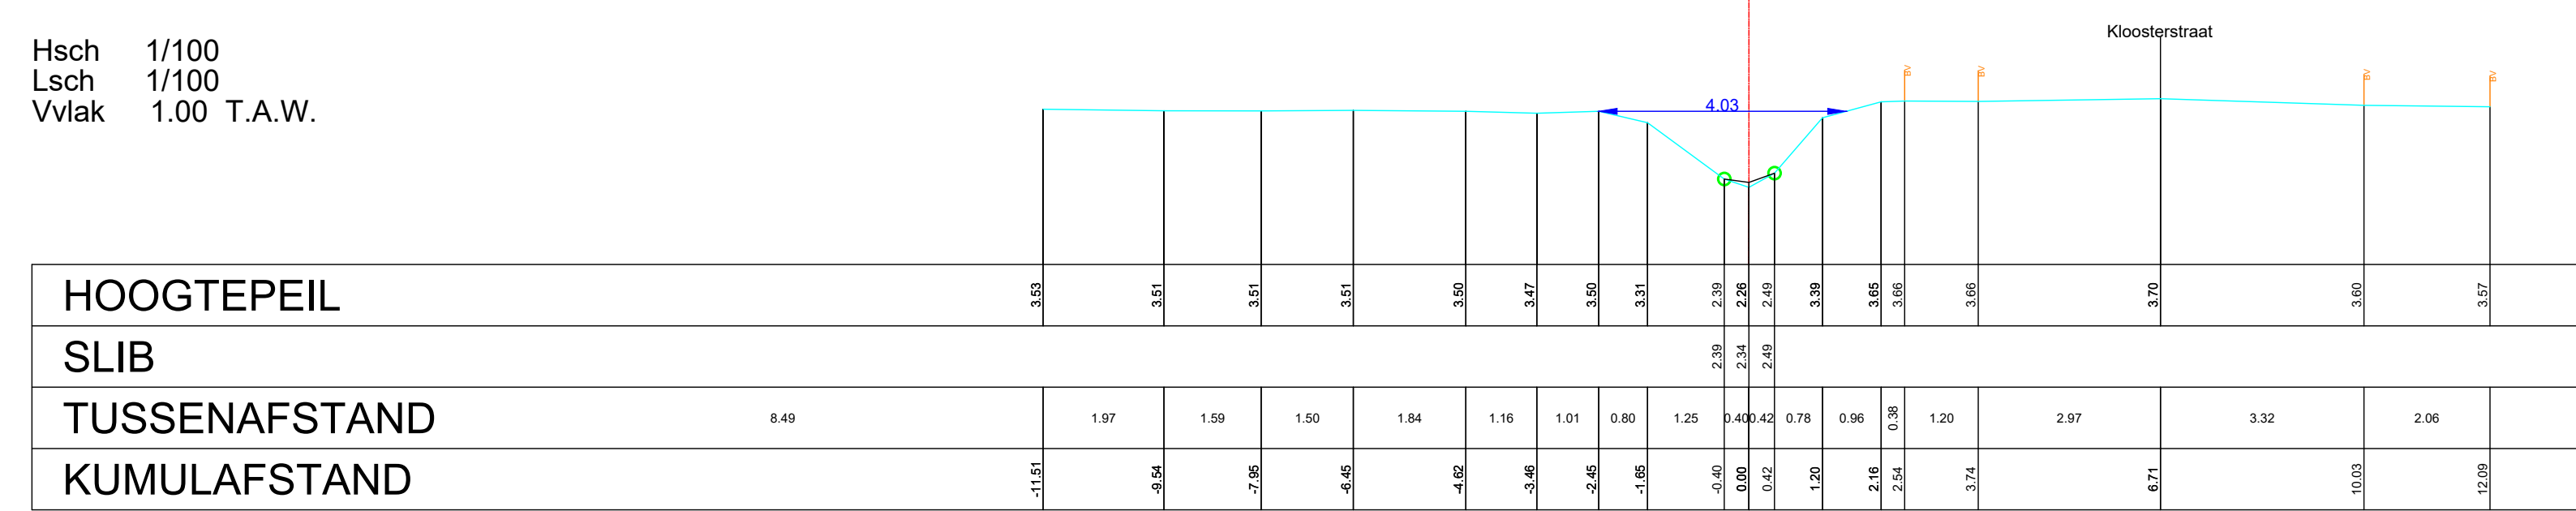

HOOGTEPEIL	3.53	3.51	3.51	3.51	3.50	3.47	3.50	3.31	2.39	2.26	2.49	3.39	3.65	3.66	3.66	3.70	3.60	3.57
SLIB									2.39	2.34	2.49							
TUSSENAFSTAND	8.49	1.97	1.59	1.50	1.84	1.16	1.01	0.80	1.25	0.40	0.42	0.78	0.96	0.39	1.20	2.97	3.32	2.06
KUMULAFSTAND	-11.51	-9.54	-7.95	-6.45	-4.62	-3.46	-2.45	-1.65	-0.40	0.00	0.42	1.20	2.16	2.54	3.74	6.71	10.03	12.09