

O8312  
 (VHAG: 2931)  
 KAPRIJKE

Dwarsprofiel\_1


## DWARSPROFIELPLAN

Opgemeten in: februari 2021

Opgemeten volgens bestek: n.v.t.

Kruinbreedtes zijn indicatief.

## LEGENDE

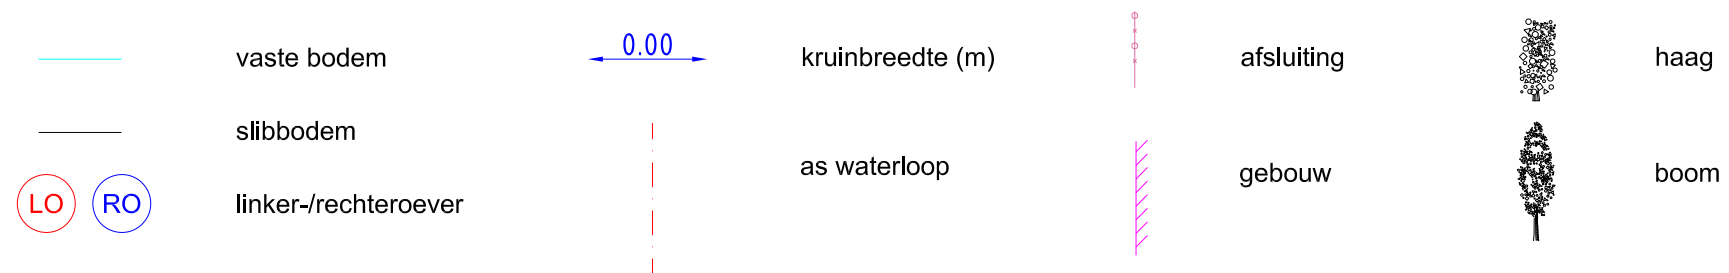

### Dwarsprofiel 1

Hsch: 1/100  
 Lsch: 1/100  
 Vvlak: 2.00m TAW

Vaste bodempeil
Tussenafstand
Afstand tot as

