tecton landmeters-experten

provincie Oost-Vlaanderen
Gouvernementstraat 1 9000 GENT
Directie Leefmilieu
Dienst Integraal Waterbeleid
Provinciaal Administratief Centrum
Woodrow Wilsonplein 2, 9000 Gent
e-mail : waterbeleid@oost-vlaanderen.be
tel : 09-267 76 00

O8320bis ZOUTE VAART (VHAG: 3031) WACHTEBEKE

OPM_O8320bis_2020_Dwarsprofiel_DA20-2

DWARSPROFIELPLAN

Aangeduide kruinbreedtes zijn indicatief.

Opgemeten in: Augustus 2020

Opgemeten volgens bestek: TO2019-01bis

LEGENDE

- vaste bodem
- slibbodem
- oeververstering
- 0.00 kruinbreedte (m)
- as dwarsprofiel
- haag
- gebouw
- STRAATNAAM straatnaam
- weide-afsluiting
- afsluiting
- AB beginpunt verharding
- OB beginpunt Onverharde weg
- beginpunt begroeiing
- beginpunt Oeververstering
- Hoogstammige boom
- Laagstammige boom
- schanskorven
- steenstorting
- prefab elementen
- beton
- metselwerk in diverse materialen
- erosiewerend weefsel
- gefixeerde steenbestorting
- houtmatten
- A andere
- DP damplanken
- Bt betuining
- PB palen bordage

DWARSPROFIEL DA20-2

Hsch 1/100
Lsch 1/100
Vvlak 0.00 T.A.W.

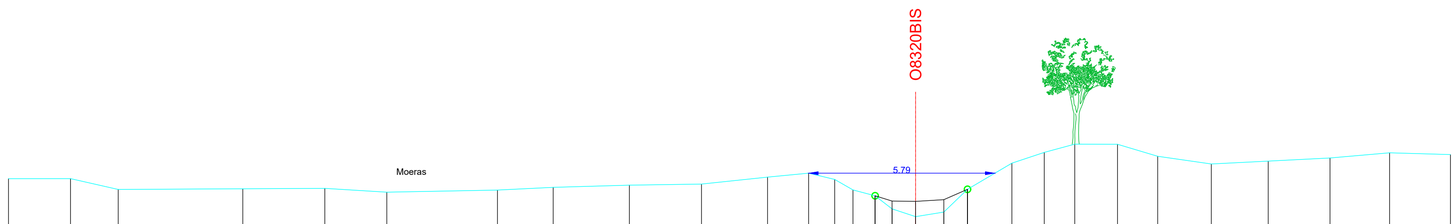

HOOGTEPEIL	2.31	2.31	1.98	2.00	2.01	1.89	1.96	2.04	2.11	2.14	2.36	2.46	2.20	1.96	1.78	1.37	1.13	1.27	1.98	2.79	3.13	3.38	3.38	3.01	2.77	2.86	2.95	3.11	3.06
SLIB															1.78	1.61	1.60	1.66	1.98										
TUSSENAFSTAND	0.63	1.93	1.48	3.87	2.55	1.92	3.44	1.73	2.37	2.24	2.05	1.28	0.81	0.57	0.68	0.53	0.73	0.88	0.73	1.38	1.01	0.94	1.33	1.25	1.67	1.77	1.92	1.85	1.89
KUMULAFSTAND	-26.18	-26.25	-24.77	-20.90	-18.35	-16.43	-12.99	-11.26	-8.89	-6.65	-4.60	-3.32	-2.51	-1.95	-1.26	-0.73	0.00	0.88	1.61	2.99	4.00	4.94	6.27	7.52	9.18	10.95	12.87	14.72	16.61