provincie Oost-Vlaanderen
Gouvernementstraat 1 9000 GENT
Directie Leefmilieu
Dienst Integraal Waterbeleid
Provinciaal Administratief Centrum
Woodrow Wilsonplein 2, 9000 Gent
e-mail : waterbeleid@oost-vlaanderen.be
tel : 09-267 76 00

O8330 Eeklose Watergang
(VHAG: 2300)
SINT-LAUREINS

Dwarsprofiel_120

DWARSPROFIELPLAN

Kruinbreedtes zijn indicatief.

Opgemeten in: 2006

Opgemeten volgens bestek: L 2005 S 0005 X

LEGENDE

vaste bodem — 0.00 kruinbreedte (m)

slibbodem — as dwarsprofiel

DWARSPROFIEL 120

Km 4635.51m
Hsch 1/100
Lsch 1/100
Vvlak 1.00 T.A.W.

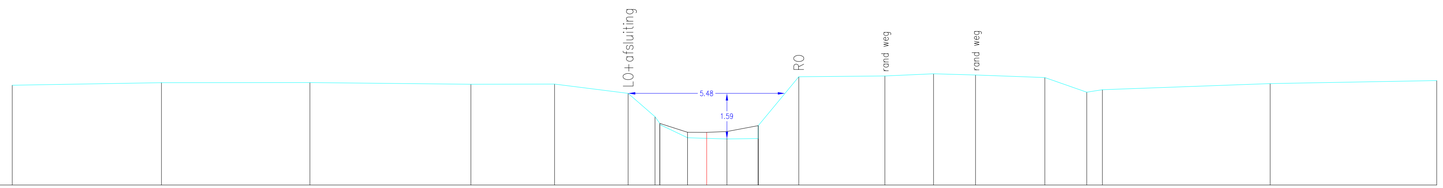

BEST. HOOGTE	4.49	4.58	4.58	4.52	4.53	4.20	3.39	3.15	3.11	2.65	2.63	2.61	2.62	3.07	4.78	4.81	4.89	4.84	4.75	4.24	4.33	4.54	4.65
SLIB								3.15	2.84	2.84	2.87	3.07	3.07										
KUMULAFSTAND	-24.26	-19.05	-13.86	-8.24	-5.32	-2.75	-1.81	-1.64	-0.67	0.00	0.71	1.80	3.22	6.23	7.92	9.39	11.81	13.28	13.82	19.68	25.50		
TUSSENAFSTAND	5.21	5.19	5.62	2.92	2.57	0.94	0.97	0.97	0.67	0.71	1.09	1.42	3.01	1.70	1.47	2.42	1.47	0.55	5.86	5.82			