

**LEGENDE**

	vaste bodem		as dwarsprofiel		weide-afsluiting		beginpunt begroeiing		Hoogstammige boom		schanskorven		metselwerk in diverse materialen		andere
	slibbodem		haag		afsluiting		beginpunt Oeverversterking		Laagstammige boom		steenstorting		erosiewerend weefsel	<b>DP</b>	damplanken
	oeverversterking		gebouw		beginpunt verharding		prefab elementen		beton		gefixeerde steenbestorting		houtmatten	<b>Bt</b>	betuining
	kruinbreedte (m)		straatnaam		beginpunt Onverharde weg									<b>PB</b>	palen bordage


O8338f Geen naam  
(VHAG: 2370)  
Kaprijke

OPM\_O8338f\_2020\_Dwarsprofiel\_DA20-1

**DWARSPROFIELPLAN**

**DWARSPROFIEL DA20-1**

Hsch 1/100  
Lsch 1/100  
Vvlak 3.00 T.A.W.

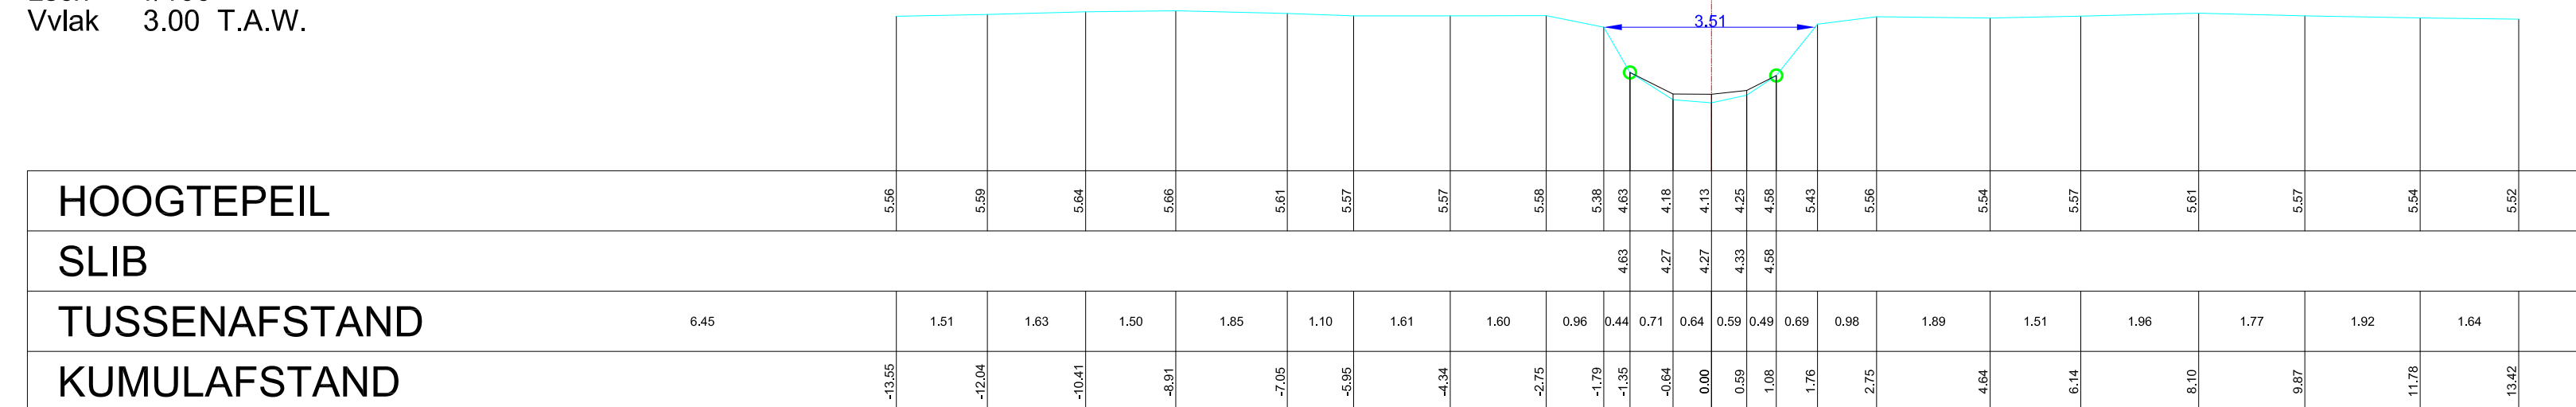

**Opgemeten in: Februari 2020**

**Opgemeten volgens bestek: TO/2019-01**