

LEGENDE

- vaste bodem
- slibbodem
- oeverversterking
- ← 0.00 → kruinbreedte (m)
- | as dwarsprofiel
- | haag
- | gebouw
- STRAATNAAM
| straatnaam
- weide-afsluiting
- afsluiting
- BV beginpunt verharding
- BO beginpunt Onverharde weg
- beginpunt begroeiing
- beginpunt Oeverversterking
- Hoogstammige boom
- Laagstammige boom
- schanskorven
- steenstorting
- prefab elementen
- beton
- metselwerk in diverse materialen
- erosiewerend weefsel
- gefixeerde steenbestorting
- houtmatten
- andere
- DP damplanken
- Bt betuining
- PB palen bordage


O8338f Geen naam
(VHAG: 2370)
Kaprijke

OPM_O8338f_2020_Dwarsprofiel_DA20-2

DWARSPROFIELPLAN

DWARSPROFIEL DA20-2

Hsch 1/100
Lsch 1/100
Vvlak 4.00 T.A.W.

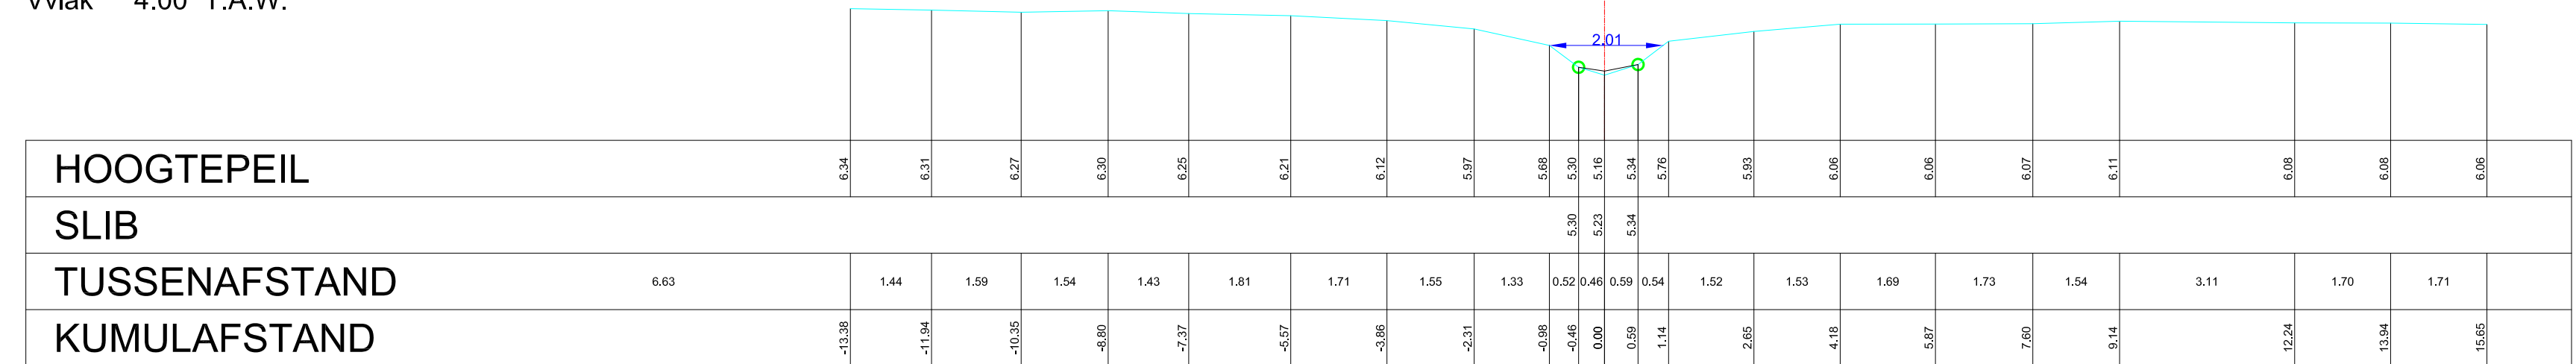

Opgemeten in: Februari 2020
Opgemeten volgens bestek: TO/2019-01