

LEGENDE

- | | | | | | | | |
|------------------|-----------------|--------------------------|----------------------------|-------------------|------------------|----------------------------------|-------------------------|
| vaste bodem | as dwarsprofiel | weide-afsluiting | beginpunt begroeiing | Hoogstammige boom | schanskorven | metselwerk in diverse materialen | andere |
| slibbodem | haag | afsluiting | beginpunt Oeverversterking | Laagstammige boom | steenstorting | erosiewerend weefsel | DP damplanken |
| oeverversterking | gebouw | beginpunt verharding | | | prefab elementen | gefixeerde steenbestorting | Bt betuining |
| kruinbreedte (m) | straatnaam | beginpunt Onverharde weg | | | beton | houtmatten | PB palen bordage |


O8338f Geen naam
(VHAG: 2370)
Kaprijke

OPM_O8338f_2020_Dwarsprofiel_DA20-3

DWARSPROFIELPLAN

DWARSPROFIEL DA20-3

Hsch 1/100
Lsch 1/100
Vvlak 5.00 T.A.W.

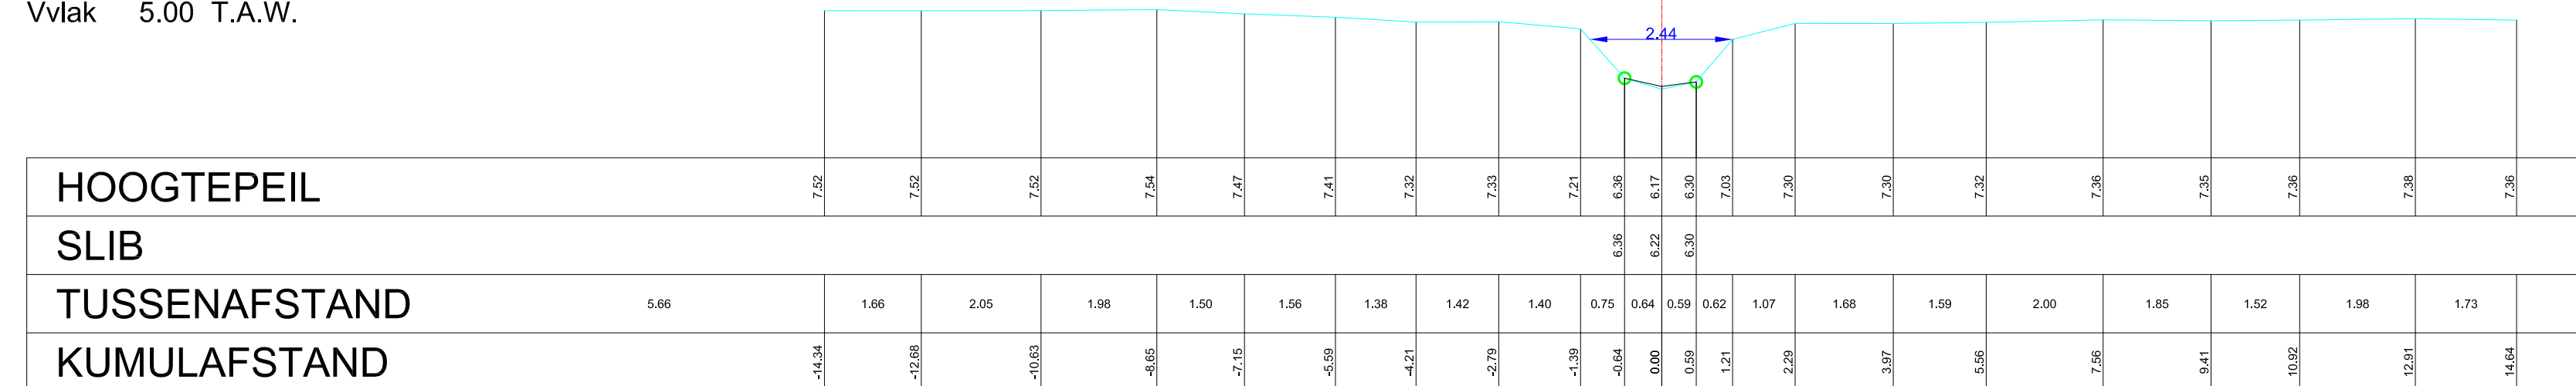

Opgemeten in: Februari 2020

Opgemeten volgens bestek: TO/2019-01