

O8338h Geen naam
(VHAG: 2372)

Eeklo

OPM O8338h 2020 Dwarsprofiel DA20-1


DWARSPROFIELPLAN

Aangeduide kruinbreedtes zijn indicatief.

Opgemeten in: Februari 2020

Opgemeten volgens bestek: TO/2019-01

LEGENDE

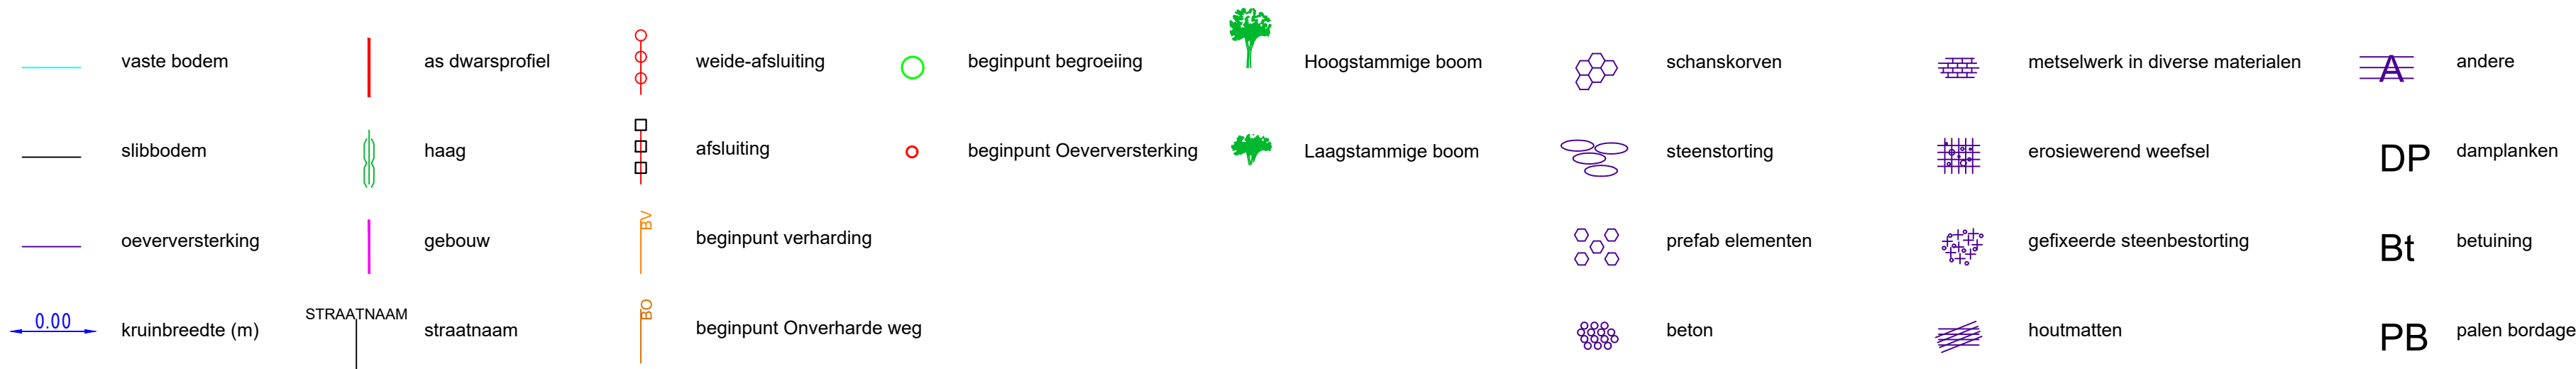

DWARSPROFIEL DA20- 1

Hsch 1/100
Lsch 1/100
Vvlak 3.00 T.A.W.

