

OPM O8360 2020 Dwarsprofiel DA20-3


DWARSPROFIELPLAN

Aangeduide kruinbreedtes zijn indicatief.

Opgemeten in: Februari 2020

Opgemeten volgens bestek: TO/2019-01

LEGENDE

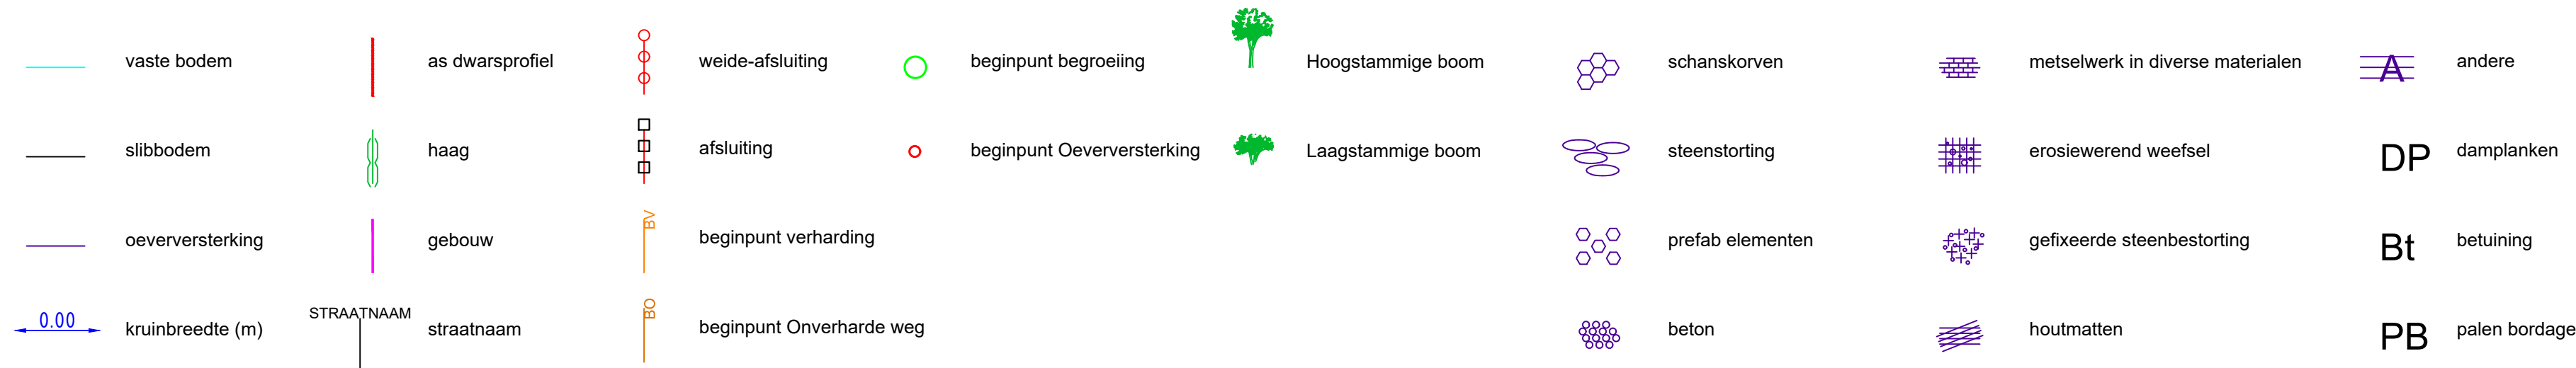

DWARSPROFIEL DA20-3

Hsch 1/100
Lsch 1/100
Vvlak 1.00 T.A.W.

