

**LEGENDE**

- vaste bodem
- slibbodem
- oeverversterking
- ← 0.00 → kruinbreedte (m)
- as dwarsprofiel
- haag
- gebouw
- STRAATNAAM straatnaam
- weide-afsluiting
- afsluiting
- beginpunt verharding
- beginpunt Onverharde weg
- beginpunt begroeiing
- beginpunt Oeverversterking
- Hoogstammige boom
- Laagstammige boom
- schanskorven
- steenstorting
- prefab elementen
- beton
- metselwerk in diverse materialen
- erosiewerend weefsel
- gefixeerde steenbestorting
- houtmatten
- andere
- DP damplanken
- Bt betuining
- PB palen bordage


O8363b Geen naam  
(VHAG: 2202)  
Maldegem

OPM\_O8363b\_2020\_Dwarsprofiel\_DA20-2

**DWARSPROFIELPLAN**

**DWARSPROFIEL DA-2**

Hsch 1/100  
Lsch 1/100  
Vvlak 1.00 T.A.W.

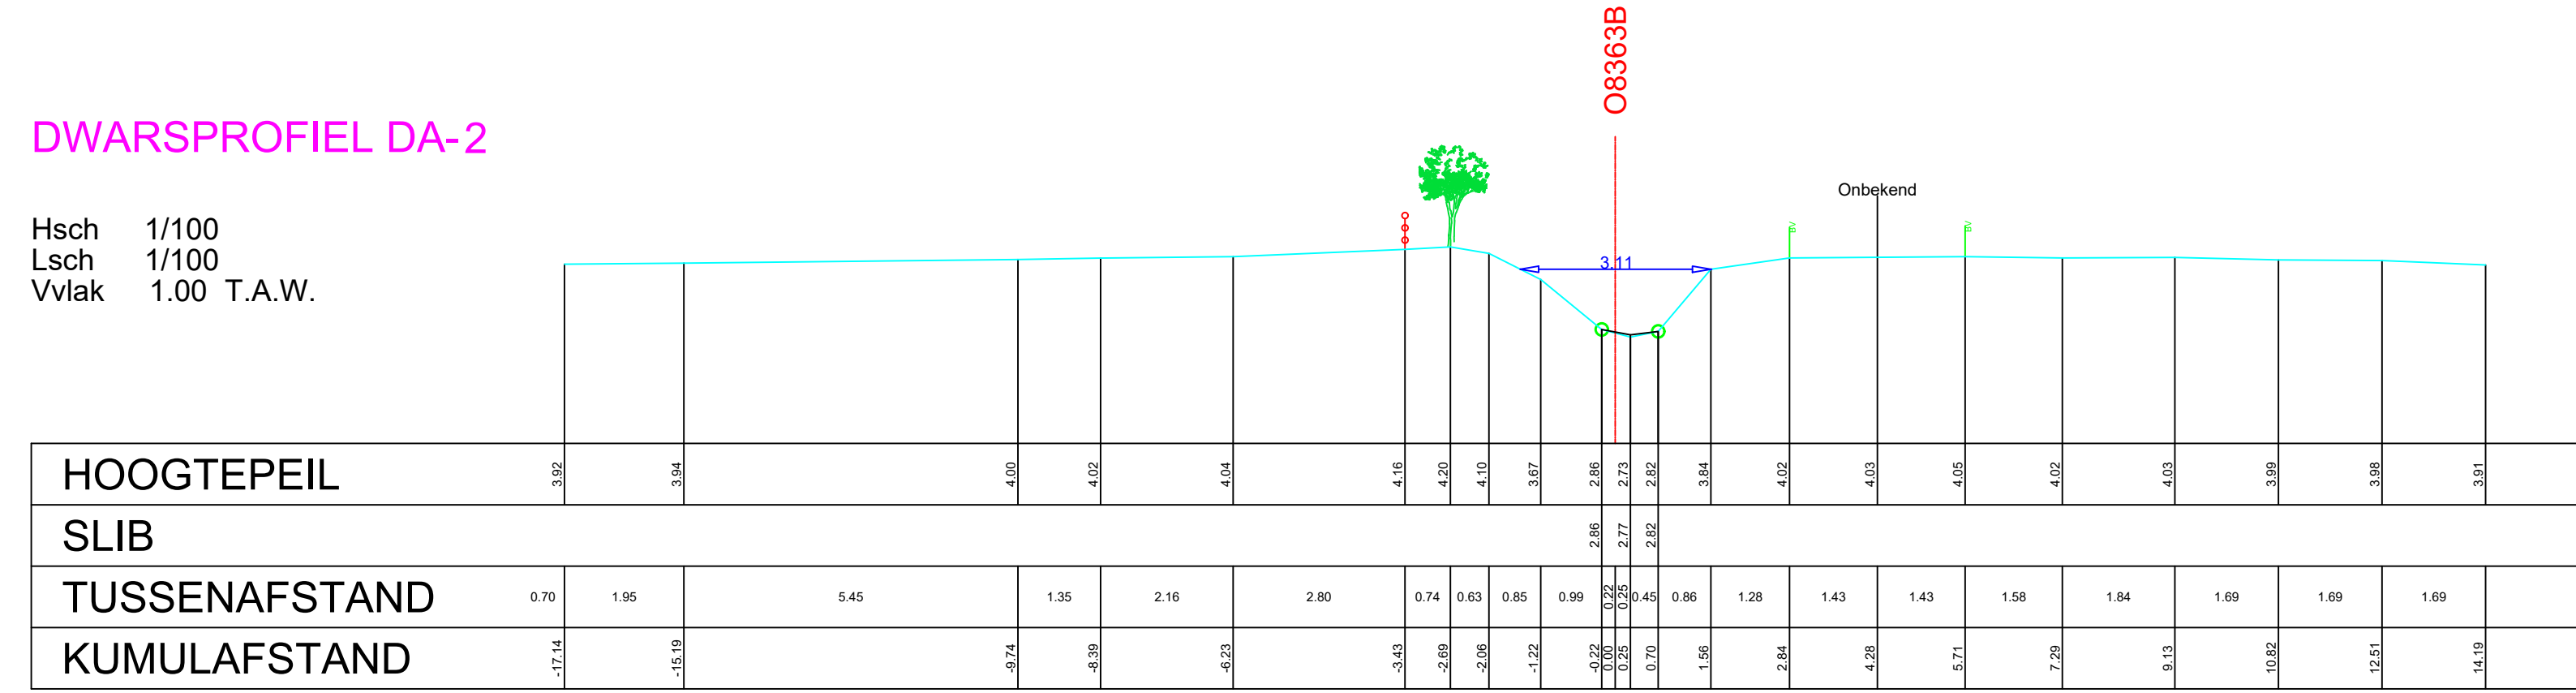

Aangeduide kruinbreedtes zijn indicatief.

**Opgemeten in: Januari 2020**  
**Opgemeten volgens bestek: TO/2019-01**