

O8370 BLOKKREEK (VHAG: 3023)

SINT-LAUREINS

Dwarsprofiel_11



DWARSPROFIELPLAN

Aangeduide kruinbreedtes zijn indicatief.

Opgemeten in: 2006

Opgemeten volgens bestek: L 2005 S 0005 X

LEGENDE

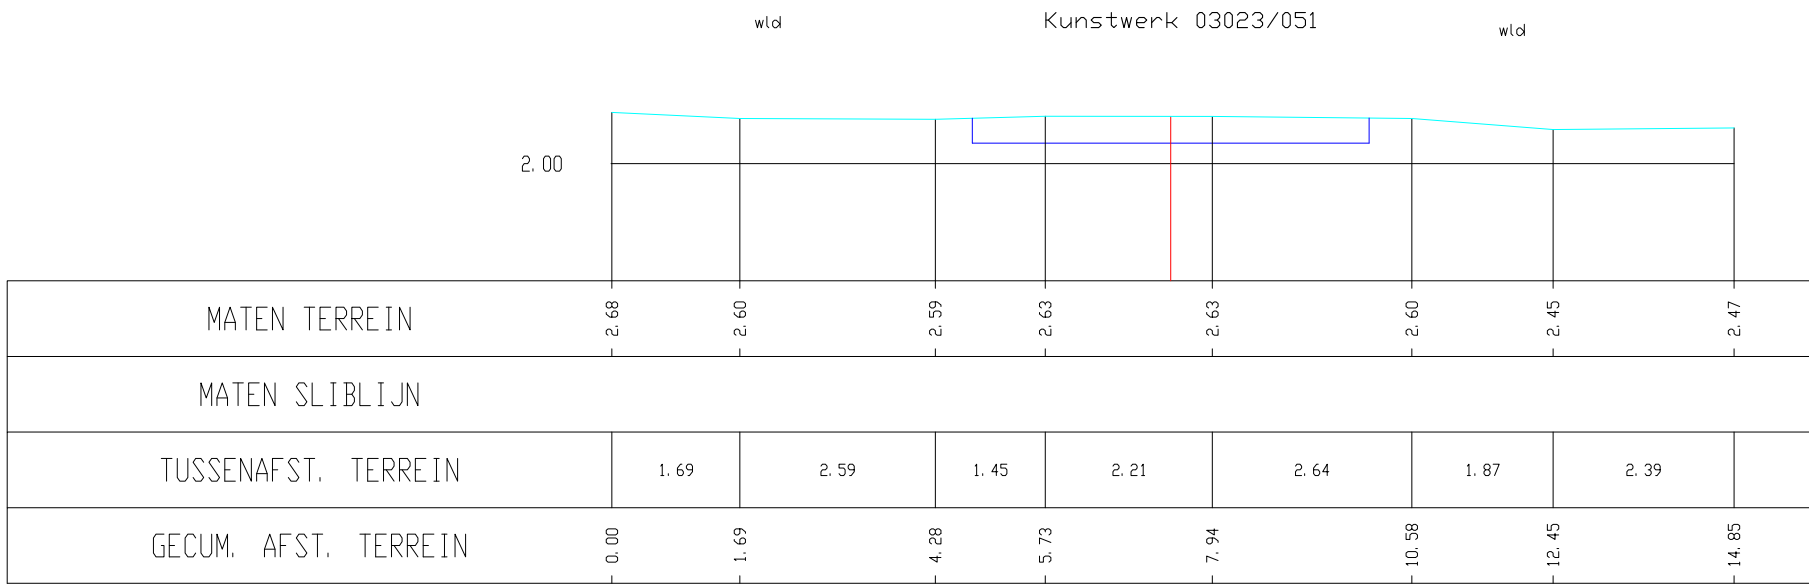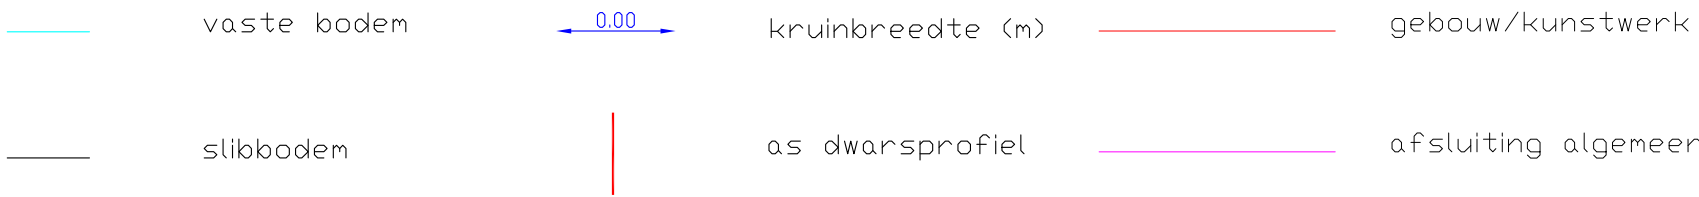

Blokkreek 03023/O8370, Dwarsprofiel 011