

O8370 BLOKKREEK (VHAG: 3023)
SINT-LAUREINS

Dwarsprofiel_19

DWARSPROFIELPLAN


Aangeduide kruinbreedtes zijn indicatief.

Opgemeten in: 2006

Opgemeten volgens bestek: L 2005 S 0005 X

LEGENDE

- vaste bodem
- 0.00
- kruinbreedte (m)
- gebouw/kunstwerk
- slibbodem
- as dwarsprofiel
- afsluiting algemeen

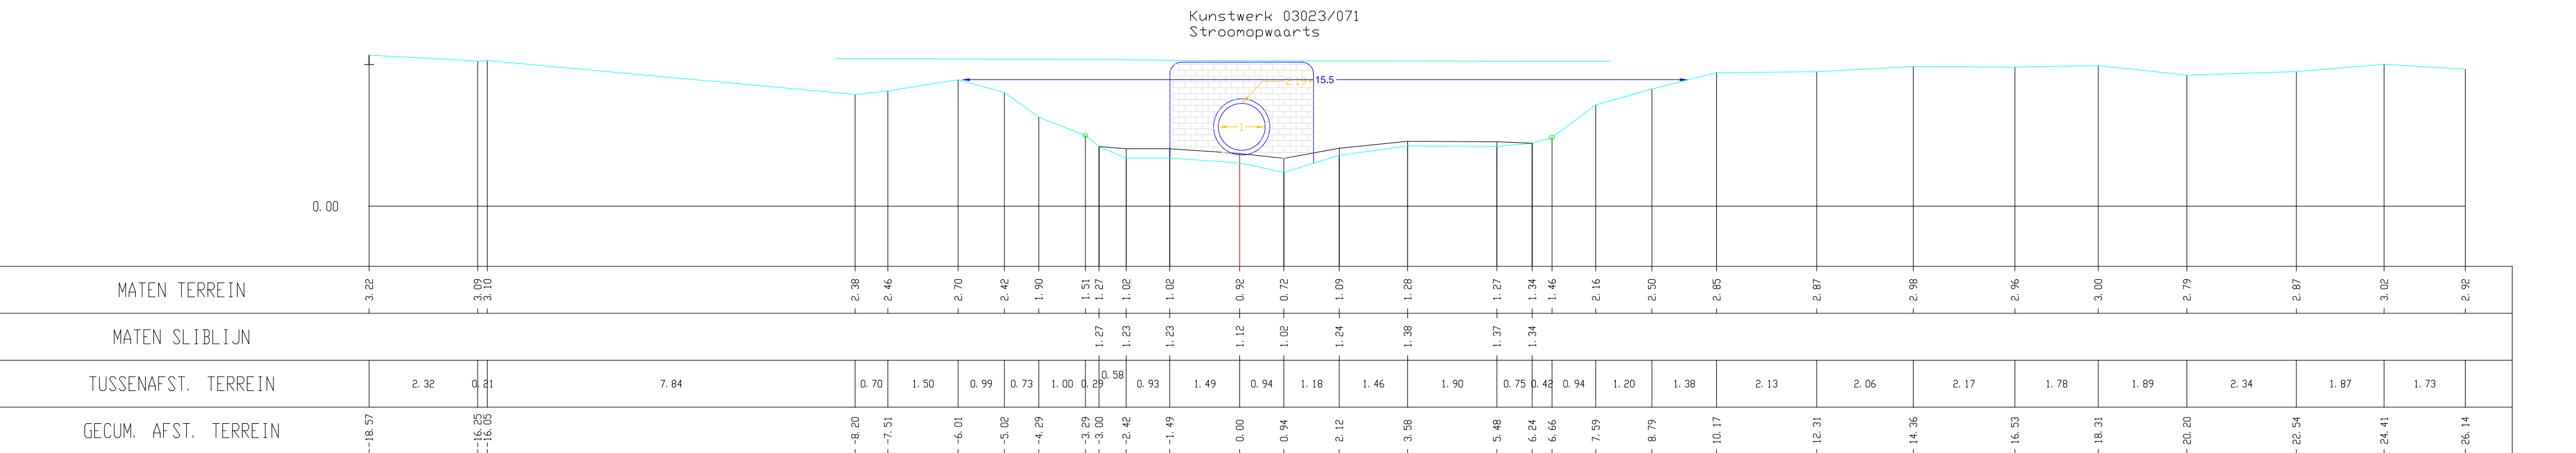

Blokkreek 03023/O8370, Dwarsprofiel 018