

O8370 BLOKKREEK (VHAG: 3023)
SINT-LAUREINS

Dwarsprofiel_23

DWARSPROFIELPLAN

Aangeduide kruinbreedtes zijn indicatief.




Opgemeten in: 2006

Opgemeten volgens bestek: L 2005 S 0005 X

LEGENDE

- vaste bodem
- 0.00

kruinbreedte (m)
- gebouw/kunstwerk
- slibbodem
- as dwarsprofiel
- afsluiting algemeen

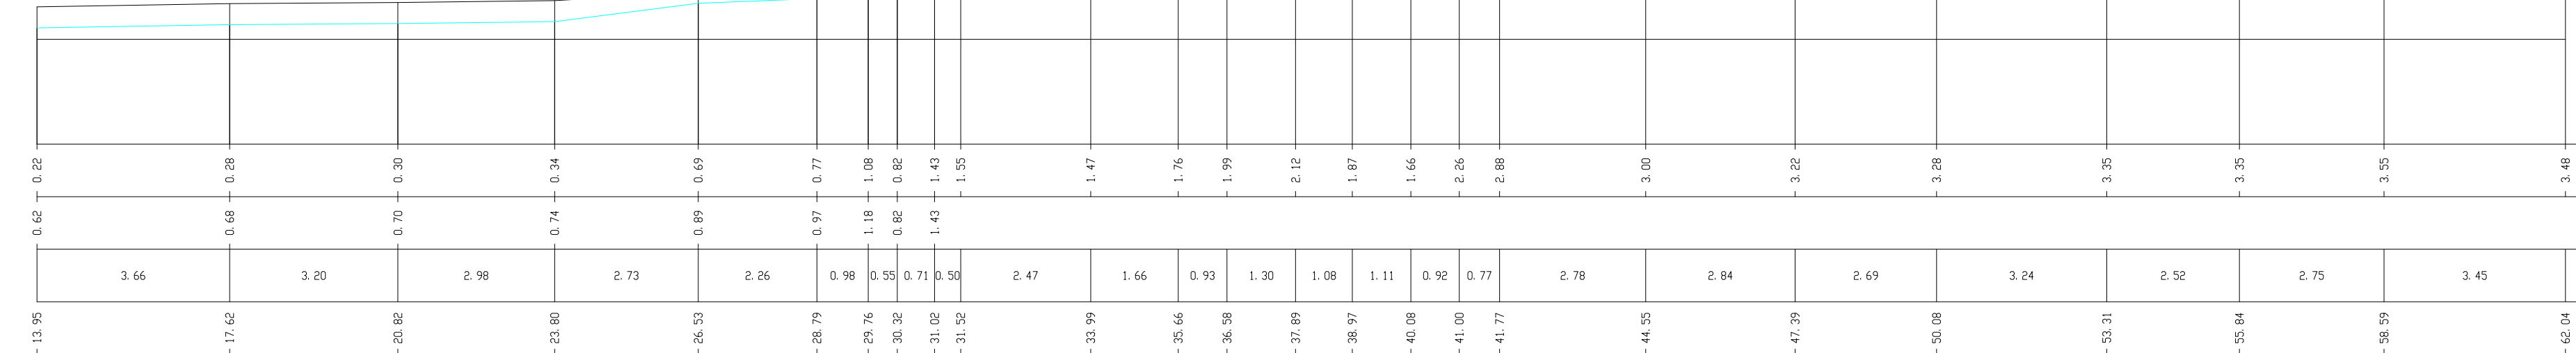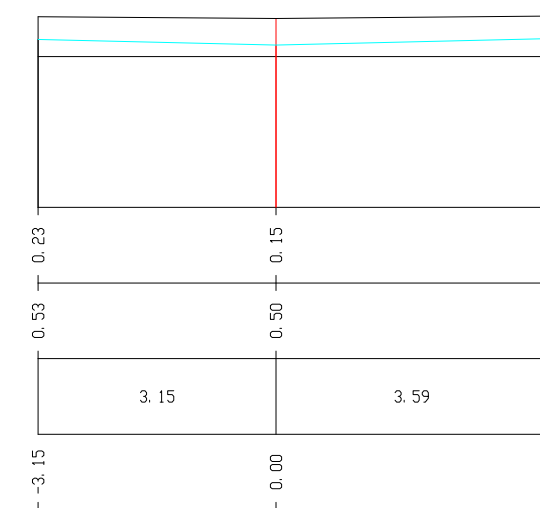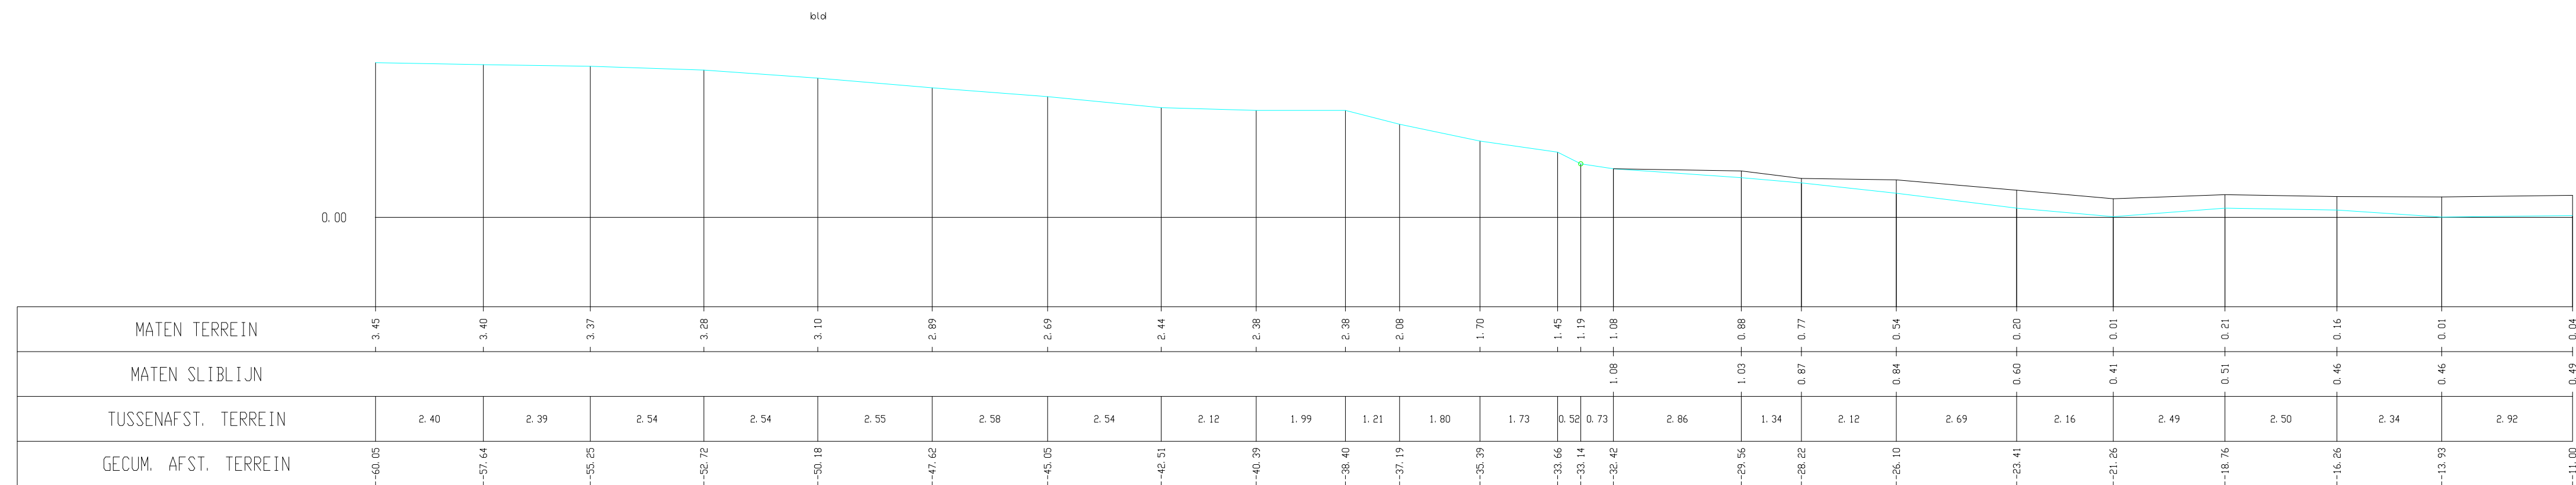

Blokkreek 03023/08370, Dwarsprofiel 023