

O8370 BLOKKREEK (VHAG: 3023)
SINT-LAUREINS

Dwarsprofiel_31



DWARSPROFIELPLAN

Aangeduide kruinbreedtes zijn indicatie

Opgemeten in: 200

Opgemeten volgens bestek: L 2005 S 0005 X

LEGENDE

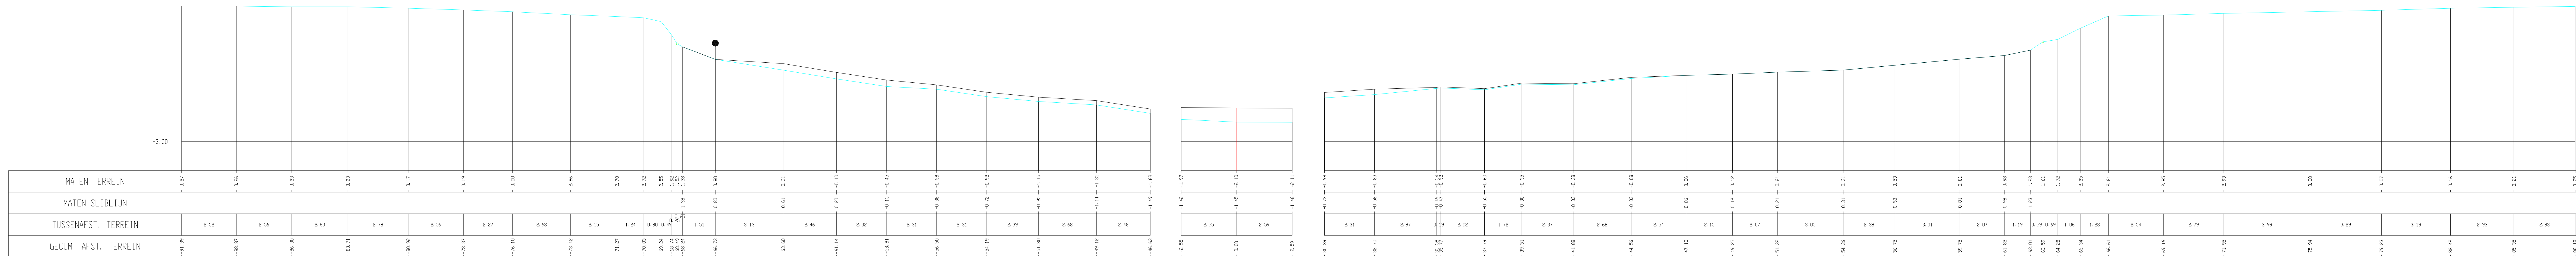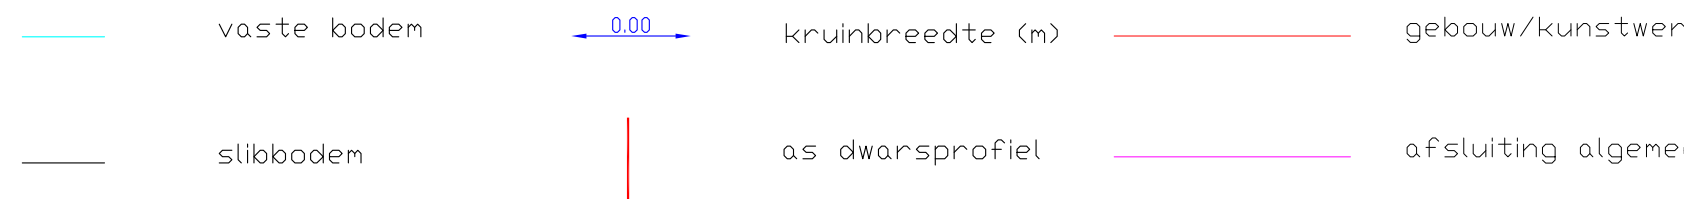

Blokkreek 03023/08370, Dwarsprofiel 031