

O8370 BLOKKREEK (VHAG: 3023)
SINT-LAUREINS

Dwarsprofiel_32

DWARSPROFIELPLAN




Aangeduide kruinbreedtes zijn indicatief.

Opgemeten in: 2006

Opgemeten volgens bestek: L 2005 S 0005 X

LEGENDE

- vaste bodem
- sluibodem
- kruinbreedte (m)
- os dwarsprofiel
- gebouw/kunstwerk
- afsluiting algemeen

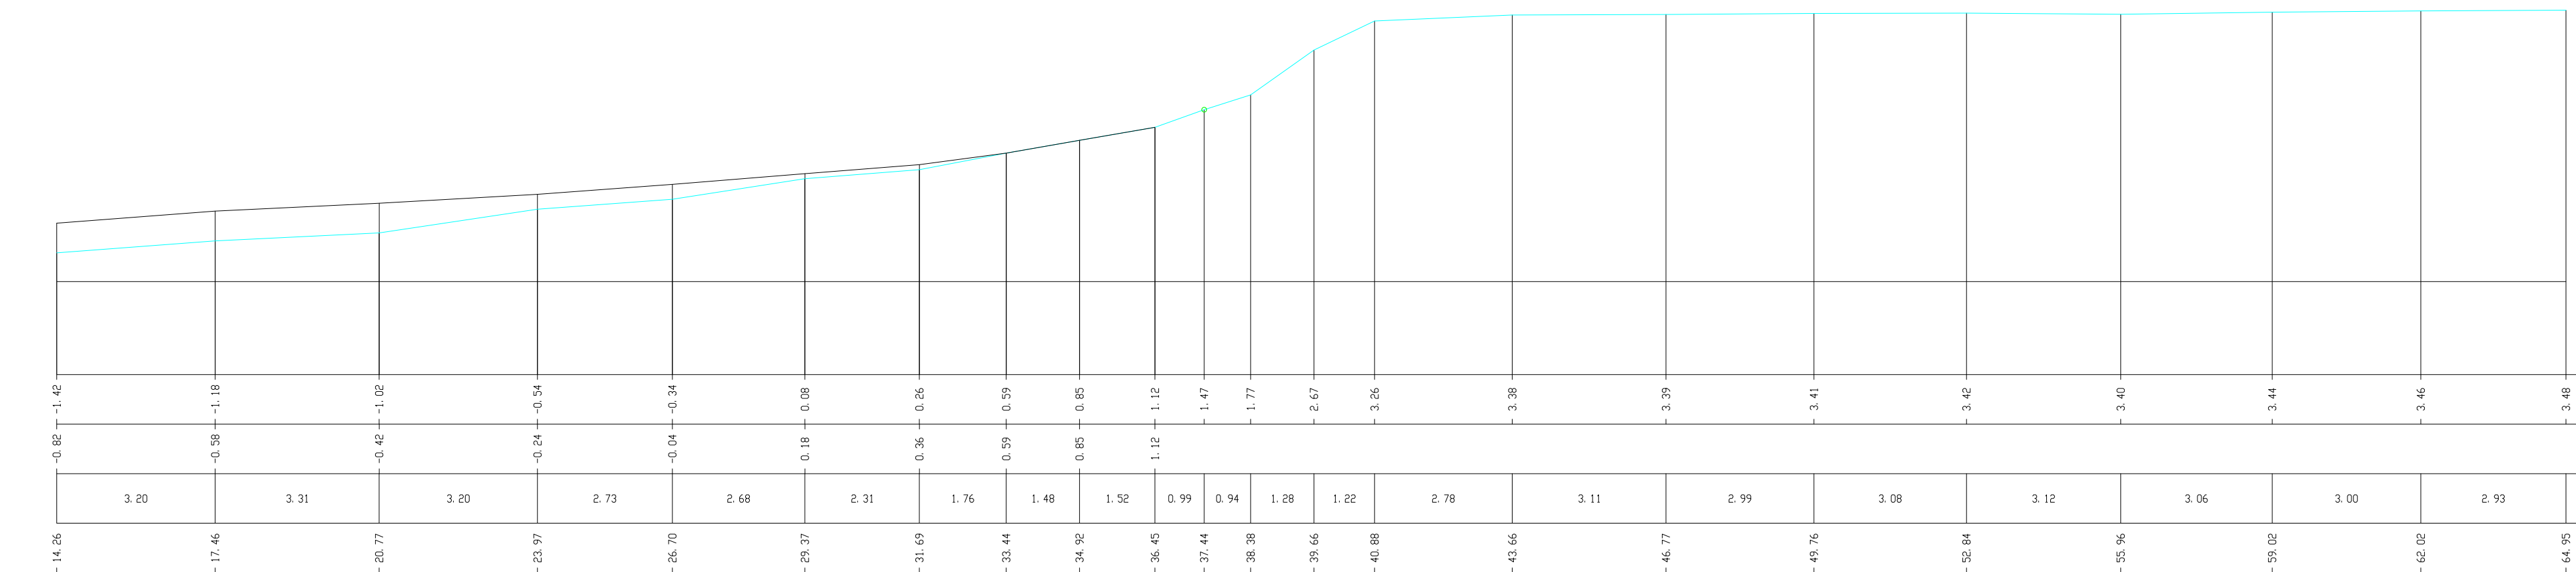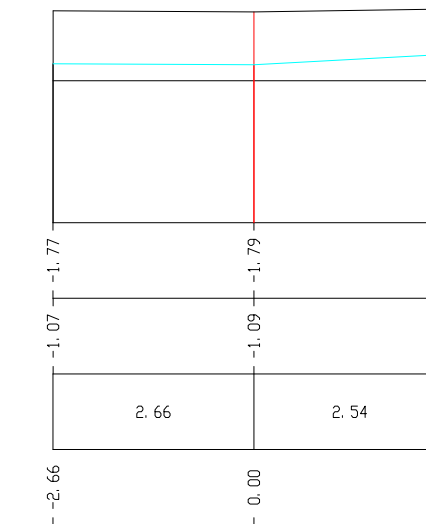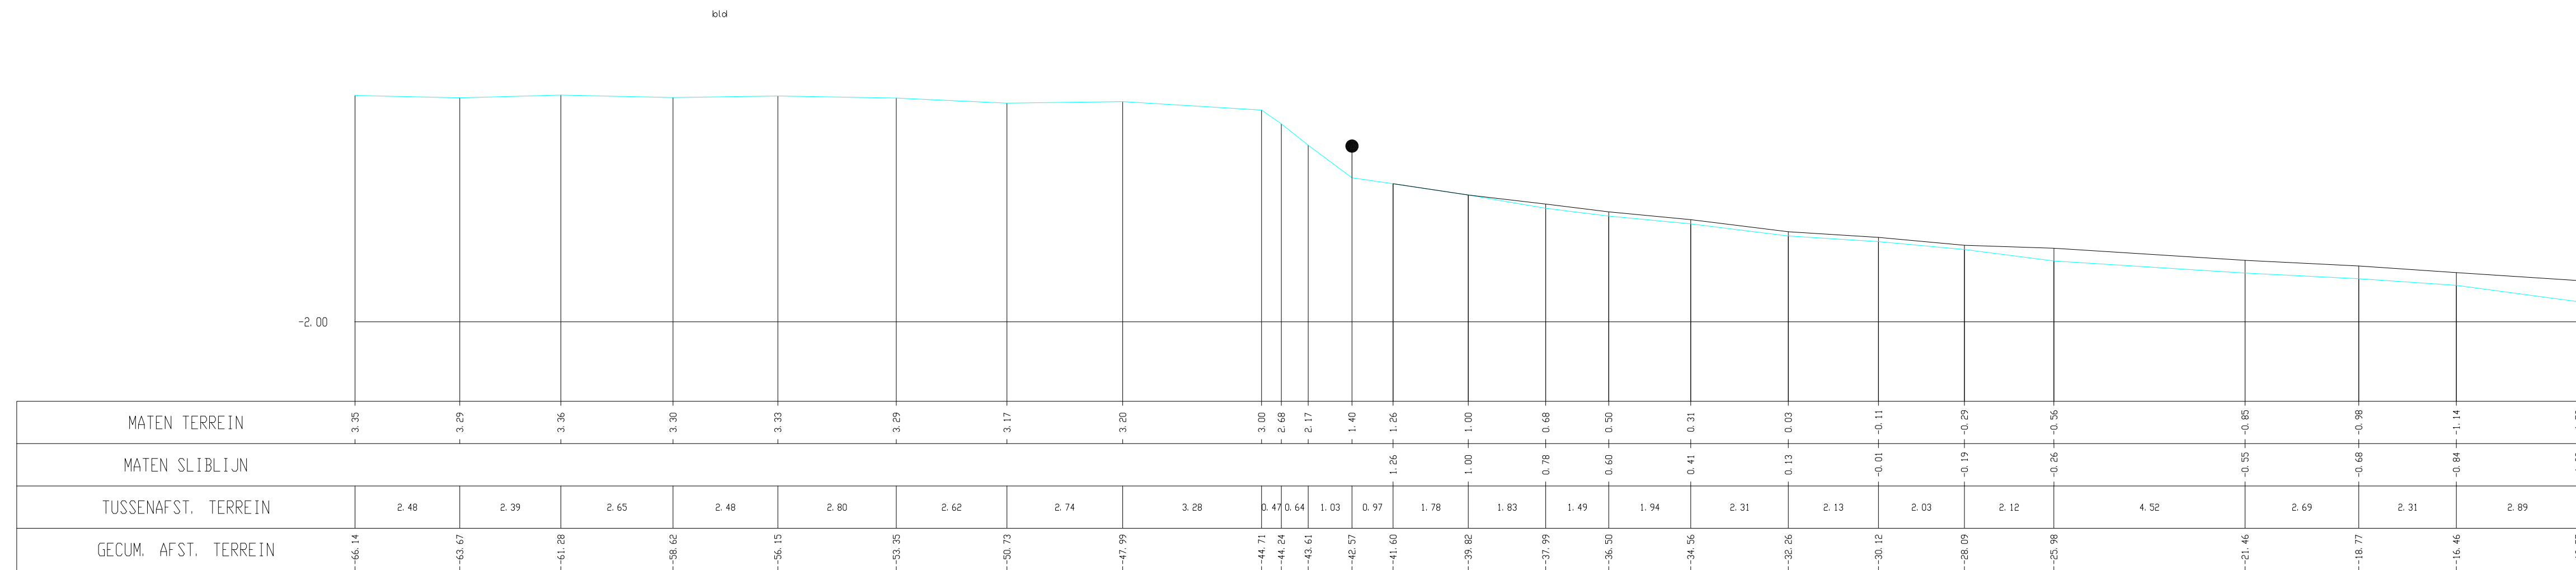

Blokkreek 03023/O8370, Dwarsprofiel 032