

Dwarsprofiel_49



DWARSPROFIELPLAN

Aangeduide kruinbreedtes zijn indicatie

Opgemeten in: 200

Opgemeten volgens bestek: L 2005 S 0005 X

LEGENDE

 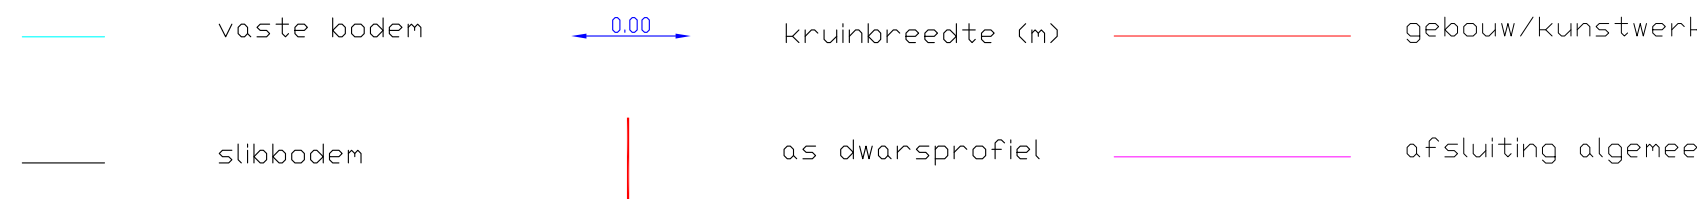

Blokkreek 03023/08370, Dwarsprofiel 049