

O8370 BLOKKREEK (VHAG: 3023)
SINT-LAUREINS

Dwarsprofiel_51

DWARSPROFIELPLAN

Aangeduide kruinbreedtes zijn indicatief.




Opgemeten in: 2006

Opgemeten volgens bestek: L 2005 S 0005 X

LEGENDE

- vaste bodem
- sluibodem
- 0.00

kruinbreedte (m)
- as dwarsprofiel
- gebouw/kunstwerk
- afsluiting algemeen

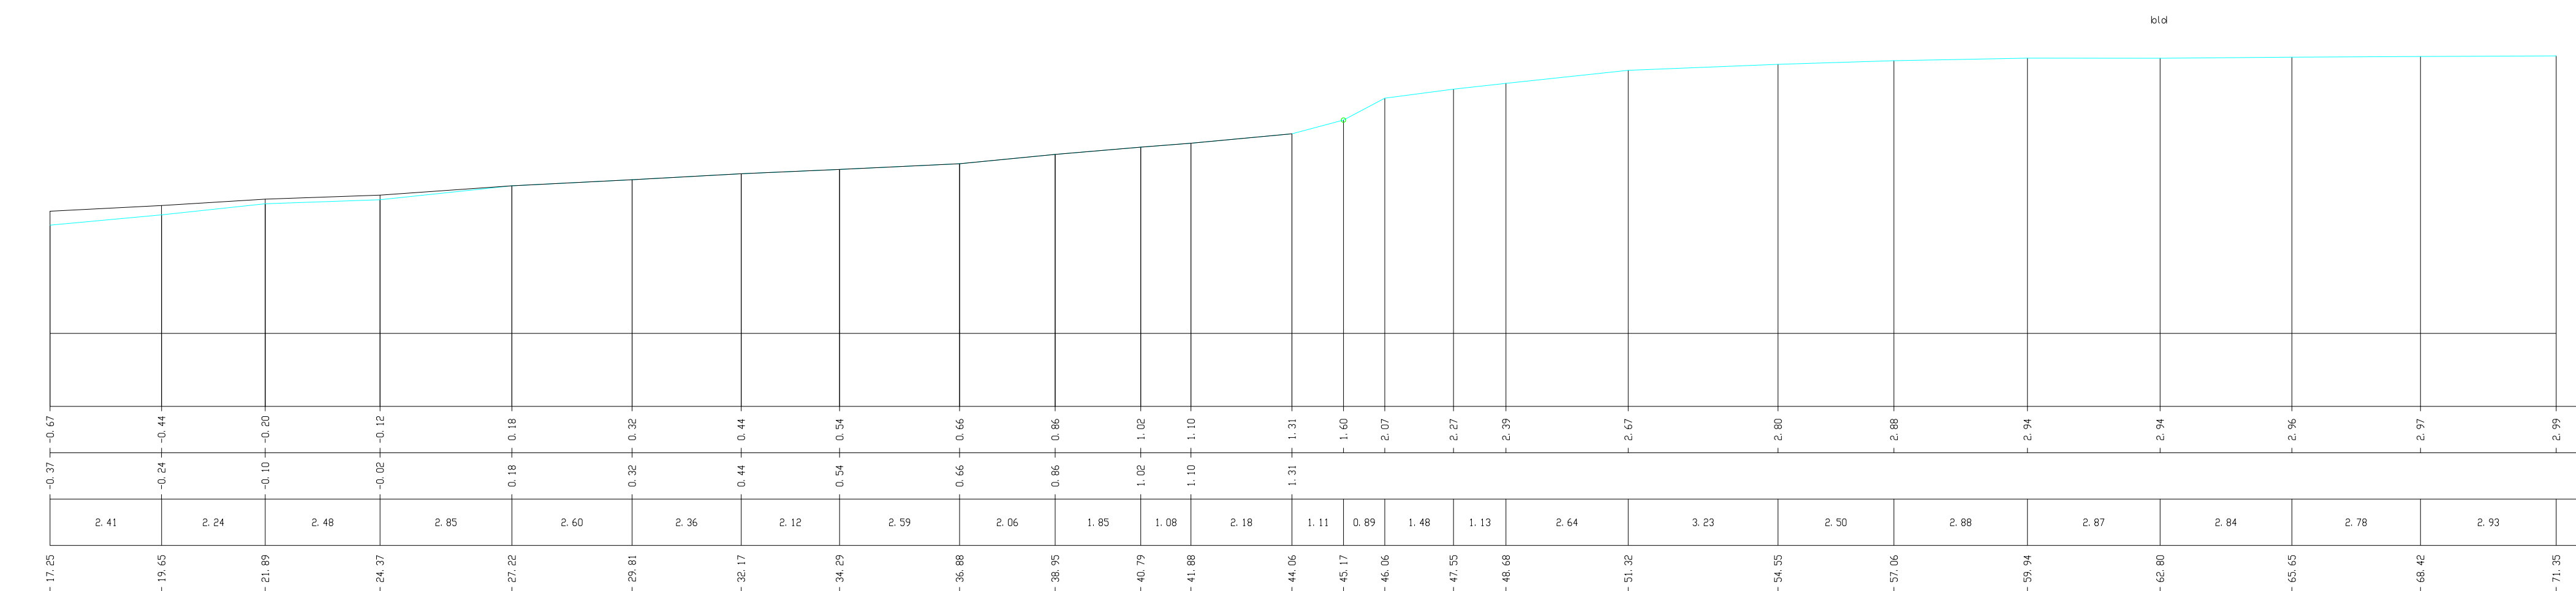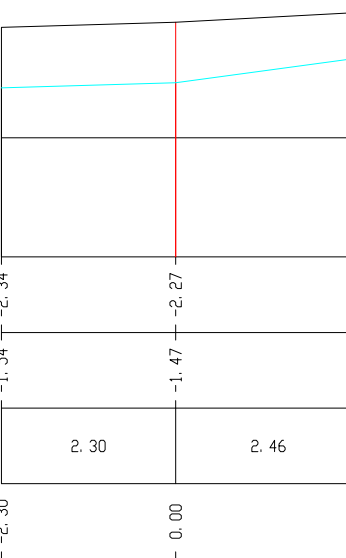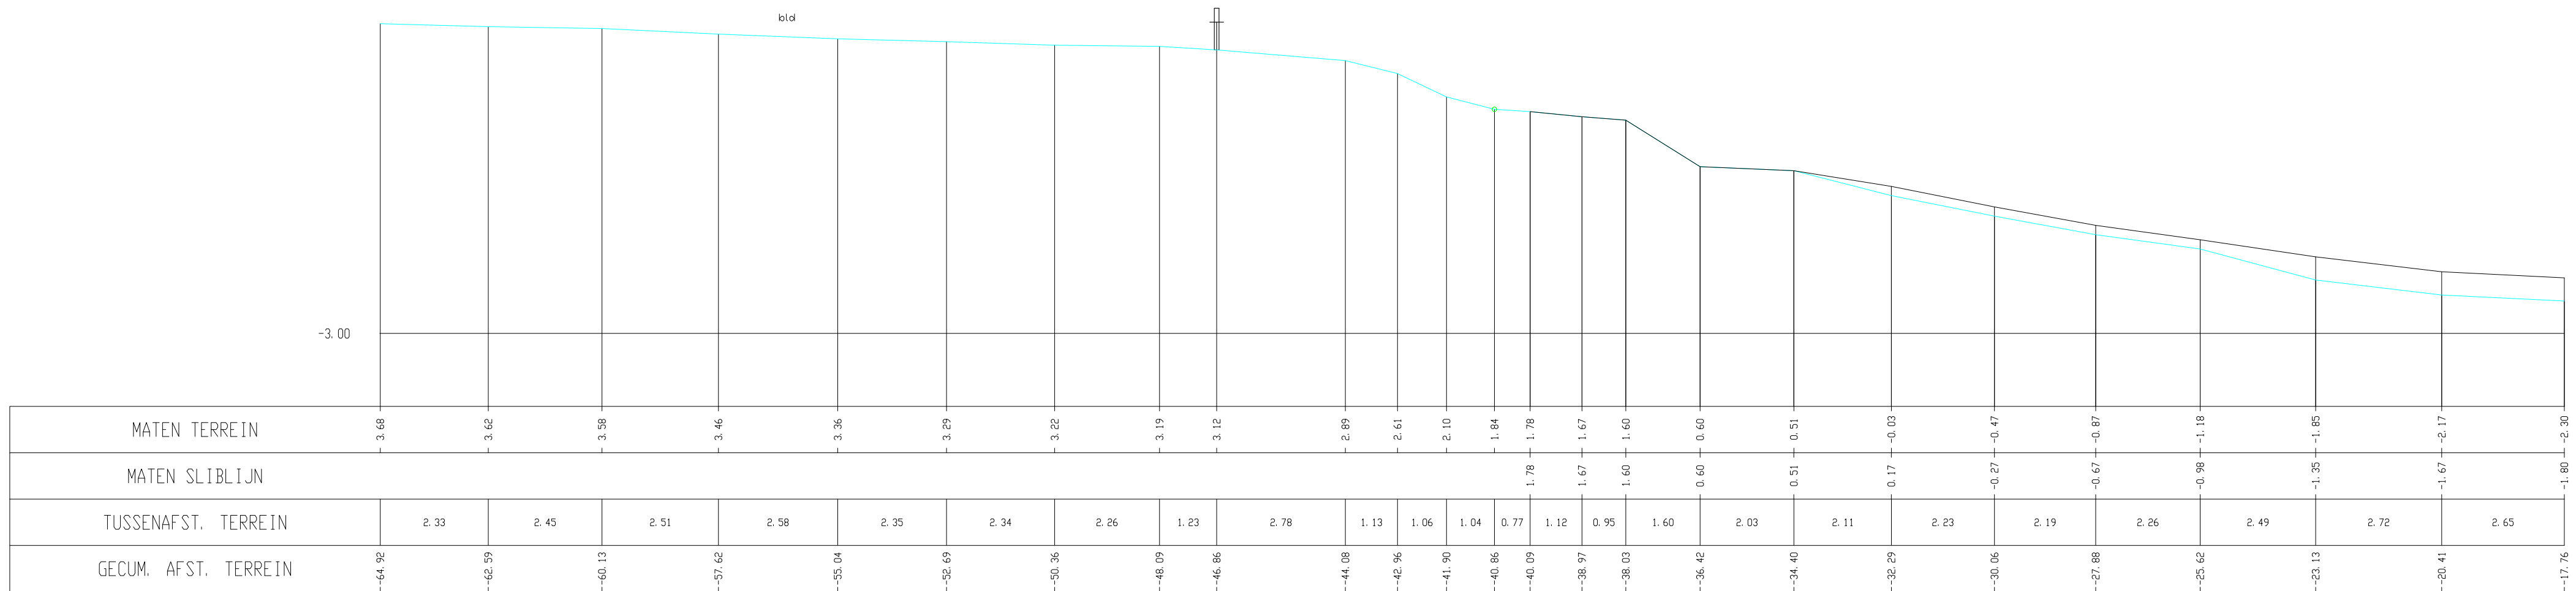

Blokkreek 03023/D8370, Dwarsprofiel 051