LEGENDE

vaste boden — 0.00 kruinbreedte (m) — gebouw/kunstwerk

slikbodem — as dwarsprofiel — afsluiting algemeen

provincie Oost-Vlaanderen
Woodrow Wilsonplein 2 9000 GENT

Directie Leefmilieu
Dienst Integraal Waterbeleid

Provinciaal Administratief Centrum
Woodrow Wilsonplein 2, 9000 Gent
e-mail : waterbeleid@oost-vlaanderen.be
tel.: 09/267 78 00

O8370 BLOKKREEK (VHAG: 3023) SINT-LAUREINS

aangeduide kruinbreedtes zijn indicatief.

Dwarsprofiel_58

DWARSPROFIELPLAN

Opgemeten in: 2006

Opgemeten volgens bestek: L 2005 S 0005 X

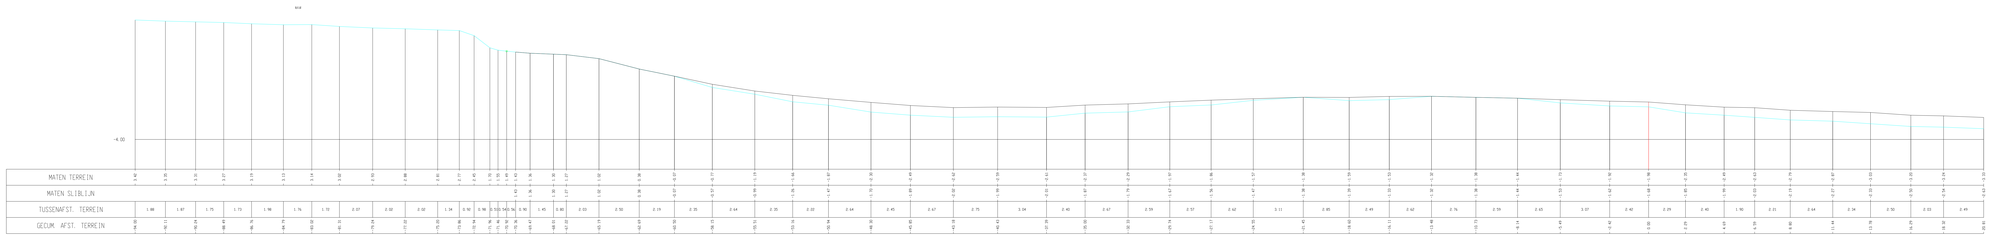

| | | |