

O8371 Waterloop zonder naam
(VHAG: 3027)
SINT-LAUREINS

Dwarsprofiel_11



DWARSPROFIELPLAN

Aangeduide kruinbreedtes zijn indicatief.

Opgemeten in: 2006

Opgemeten volgens bestek: L 2005 S 0005 X

LEGENDE

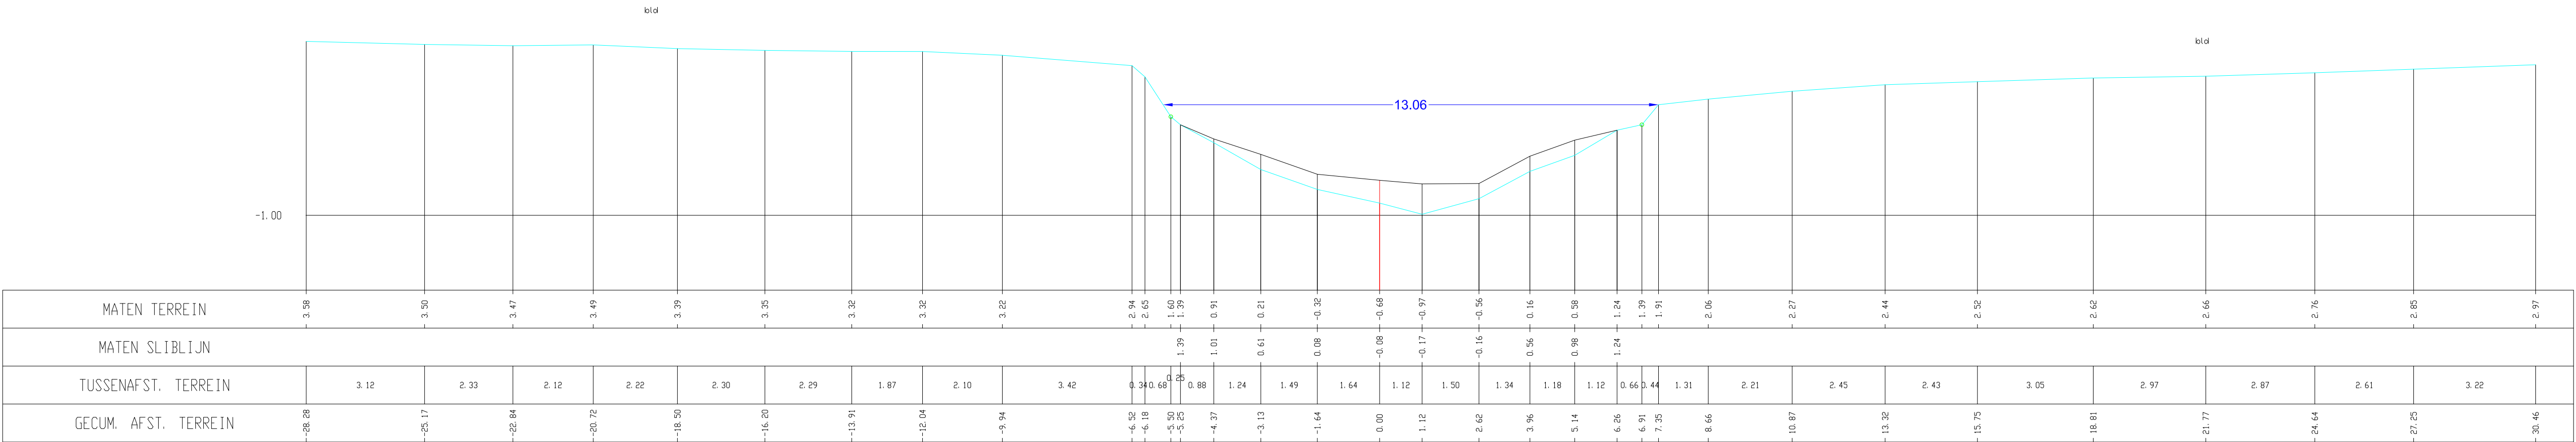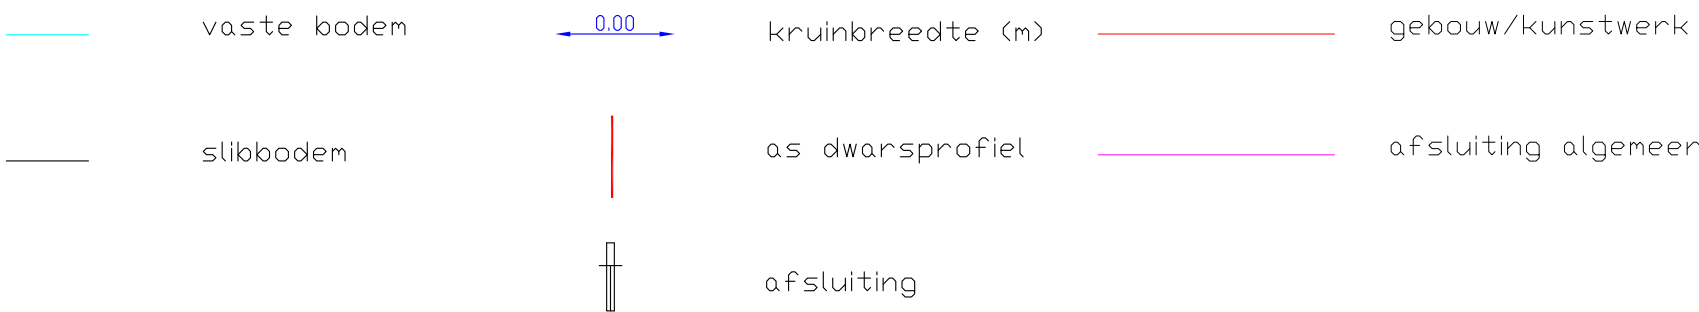

O8371_VHAG_3027, Dwarsprofiel 11