

O8371 Waterloop zonder naam
(VHAG: 3027)
SINT-LAUREINS

Dwarsprofiel_13

DWARSPROFIELPLAN

Aangeduide kruinbreedtes zijn indicatief.


Opgemeten in: 2006

Opgemeten volgens bestek: L 2005 S 0005 X

LEGENDE

- vaste bodem
- slibbodem
- 0.00

kruinbreedte (m)
- gebouw/kunstwerk
- afsluiting algemeen
- as dwarsprofiel
- afsluiting

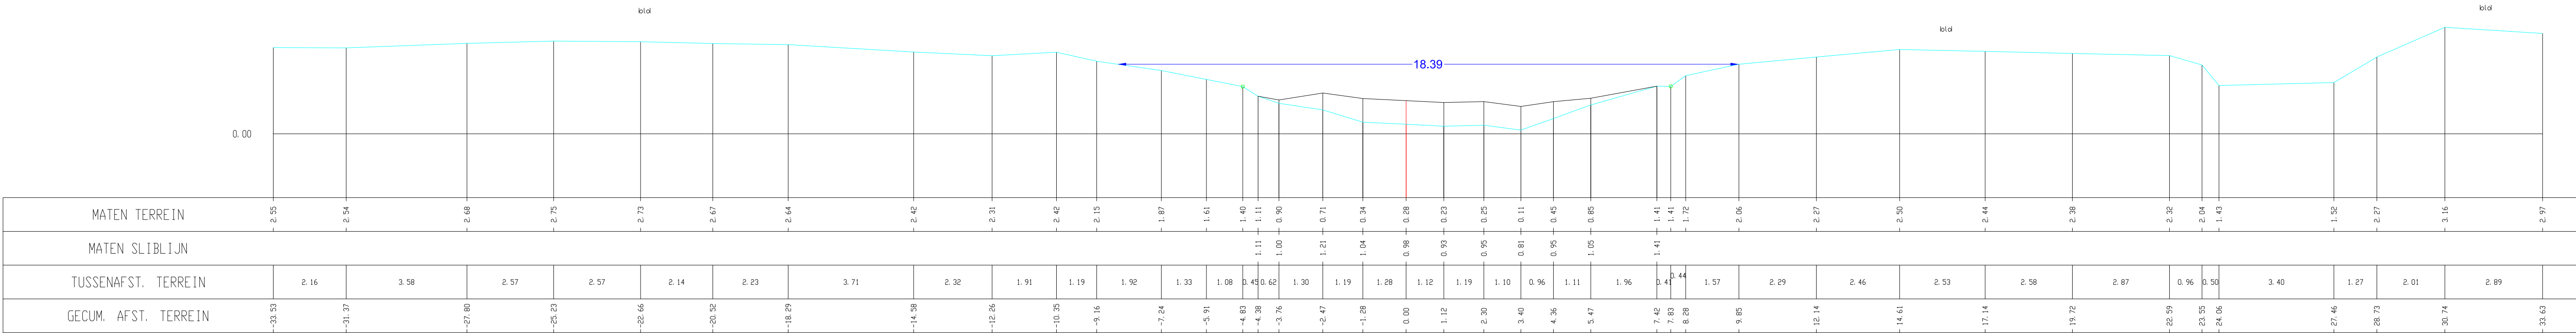

O8371_VHAG_3027, Dwarsprofiel 13