provincie
Oost-Vlaanderen
Gouvernementstraat 1 9000 GENT

**Directie Leefmilieu**
**Dienst Integraal Waterbeleid**

Provinciaal Administratief Centrum
Woodrow Wilsonplein 2, 9000 Gent
e-mail : waterbeleid@oost-vlaanderen.be
tel : 09-267 76 00

# O8373 KAPITALE DAM
# (VHAG: 2968)
# SINT-LAUREINS

Dwarsprofiel_13

## DWARSPROFIELPLAN

**Aangeduide kruinbreedtes zijn indicatief.**

**Opgemeten in: 2006**

**Opgemeten volgens bestek: L 2005 S 0005 X**

LEGENDE

| | | | |
|---|---|---|---|
| vaste bodem | 0.00 kruinbreedte (m) | gebouw/kunstwerk |
| slibbodem | as dwarsprofiel | afsluiting algemeen |

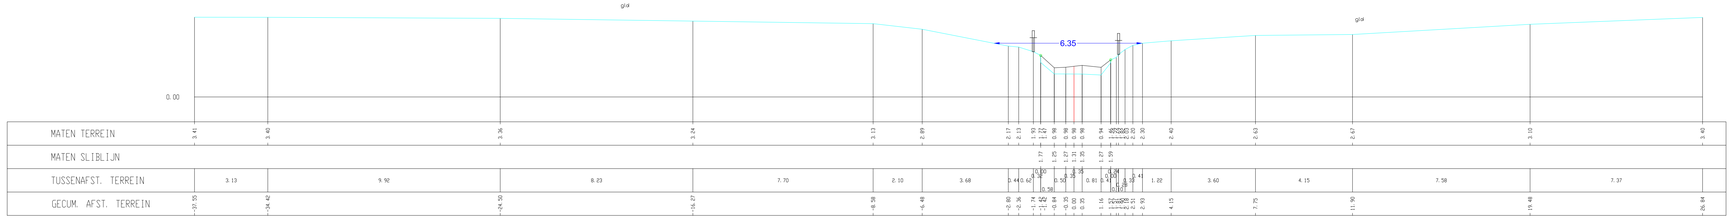


Kapitale Dam 02968/08373, Dwarsprofiel 013