

LEGENDE

- vaste bodem
- slibbodem
- 0.00

kruinbreedte (m)
- as dwarsprofiel
- gebouw/kunstwerk
- afsluiting algemeen

O8373 KAPITALE DAM
(VHAG: 2968)
SINT-LAUREINS


Dwarsprofiel_2

DWARSPROFIELPLAN

Aangeduide kruinbreedtes zijn indicatief.

Opgemeten in: 2006

Opgemeten volgens bestek: L 2005 S 0005 X

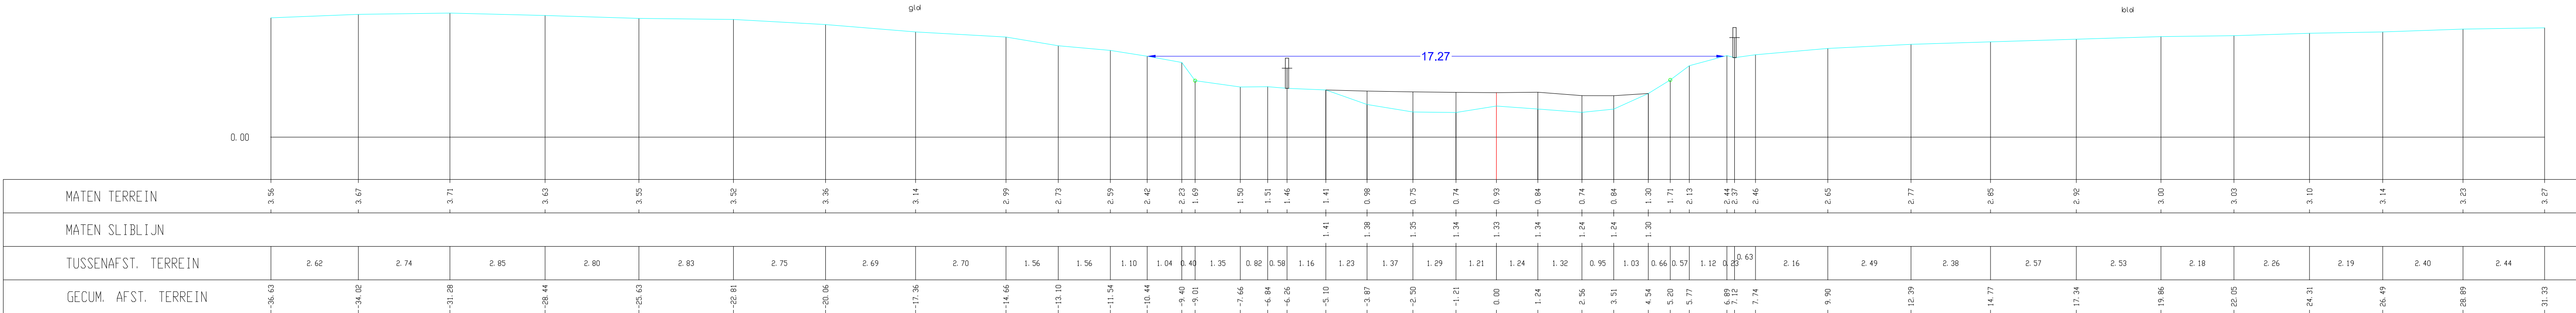

Kapitale Dam 02968/O8373, Dwarsprofiel 002