


Dwarsprofiel_22

DWARSPROFIELPLAN

	vaste bodem		0.00		gebouw/kunstwerk
	slibbodem				afsluiting algemeen

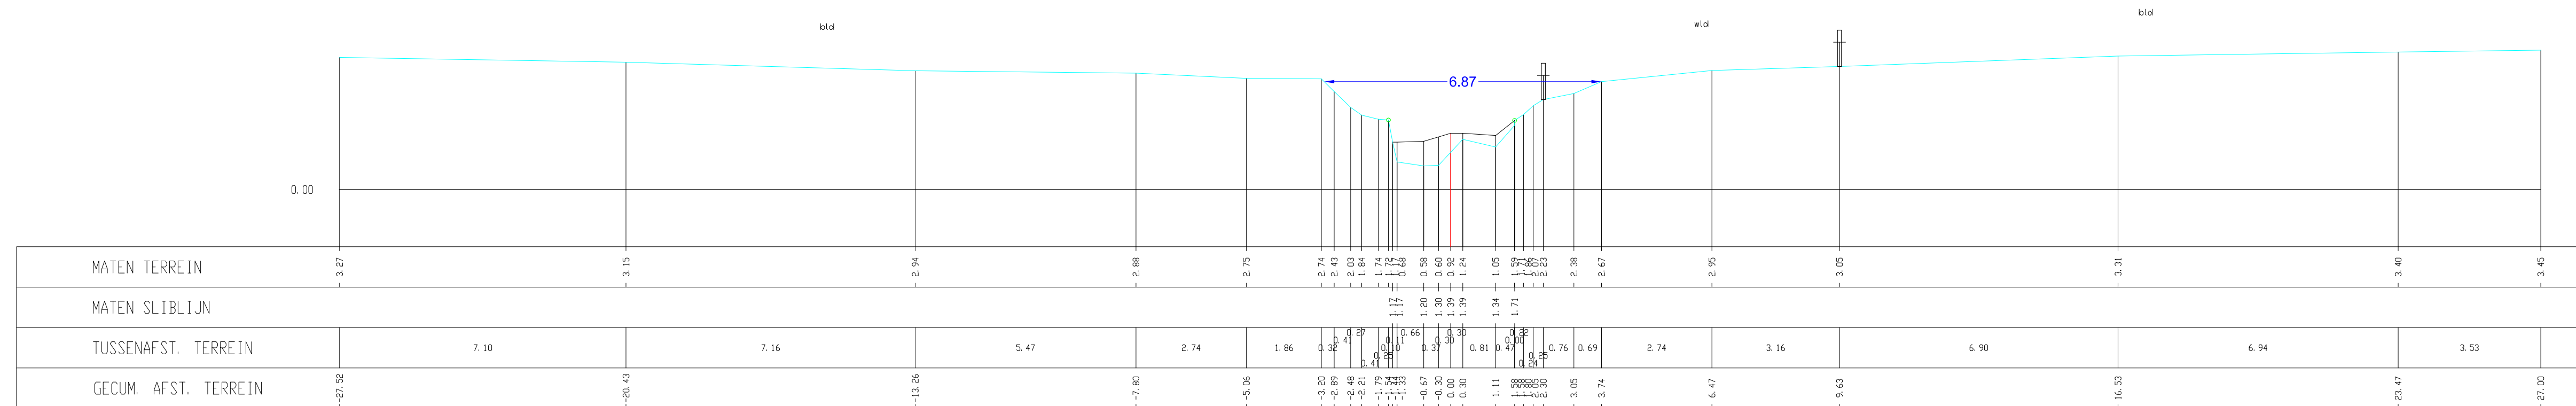

Kapitale Dam 02968/08373, Dwarsprofiel 022

Opgemeten in: 2006

Opgemeten volgens bestek: L 2005 S 0005 X