


LEGENDE

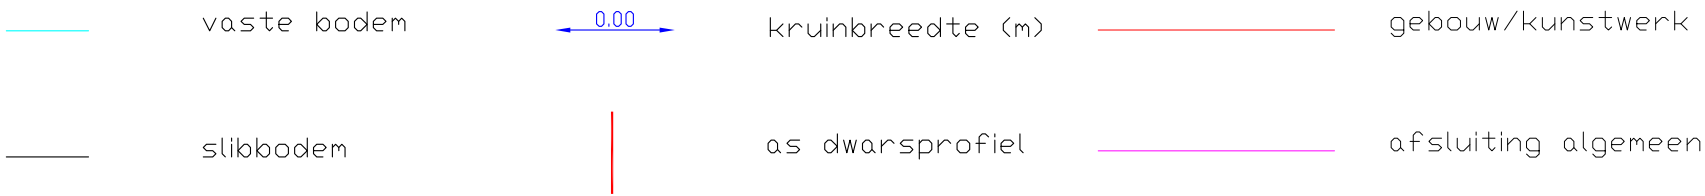

O8373 KAPITALE DAM
(VHAG: 2968)
SINT-LAUREINS


Dwarsprofiel_31

DWARSPROFIELPLAN

Aangeduide kruinbreedtes zijn indicatief.

Opgemeten in: 2006

Opgemeten volgens bestek: L 2005 S 0005 X

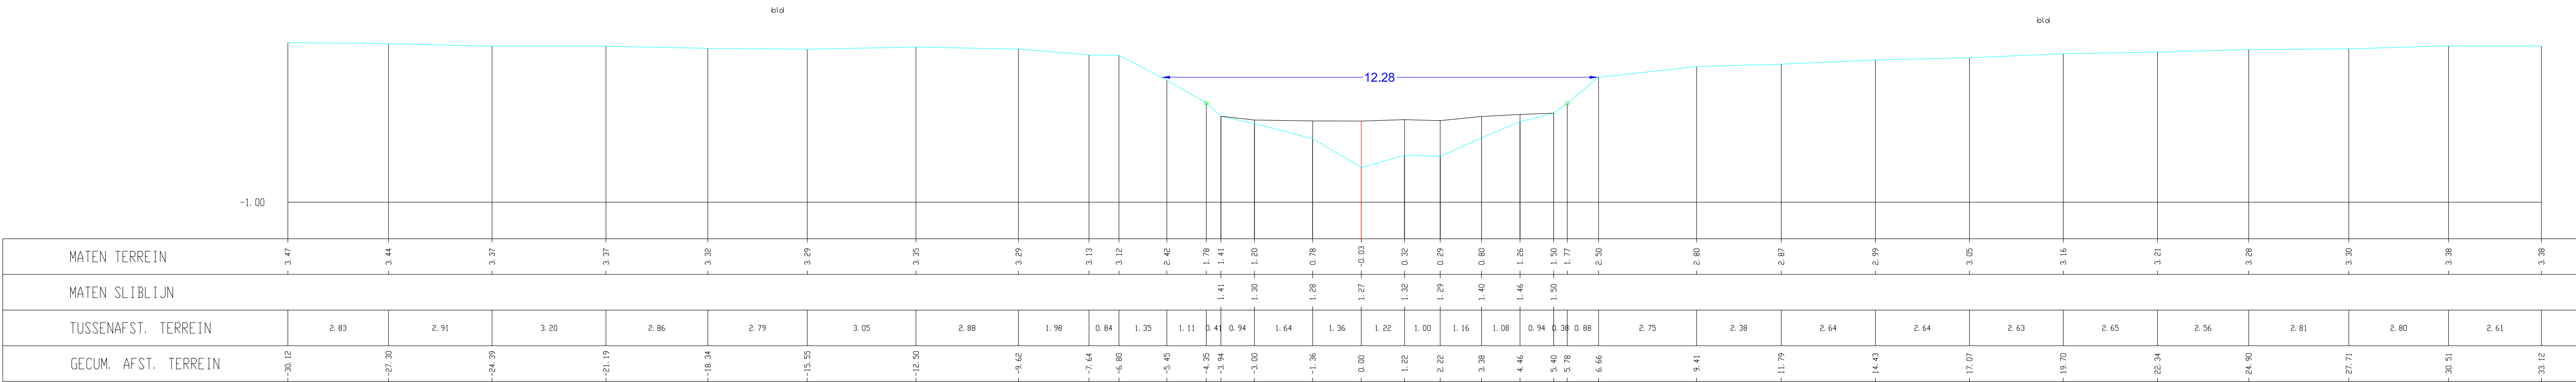

Kapitale Dam 02968/O8373, Dwarsprofiel 031