

Dwarsprofiel_33



DWARSPROFIELPLAN

Aangeduide kruinbreedtes zijn indicatief.

Opgemeten in: 2006

Opgemeten volgens bestek: L 2005 S 0005 X

LEGENDE

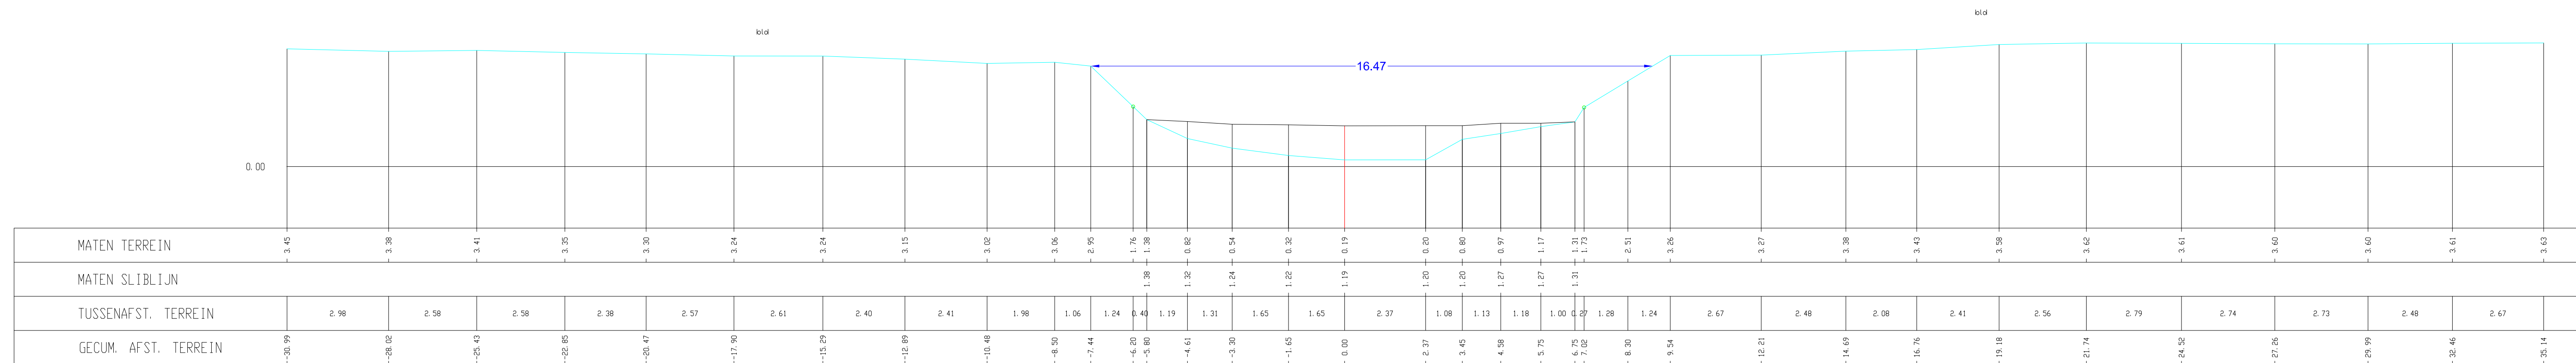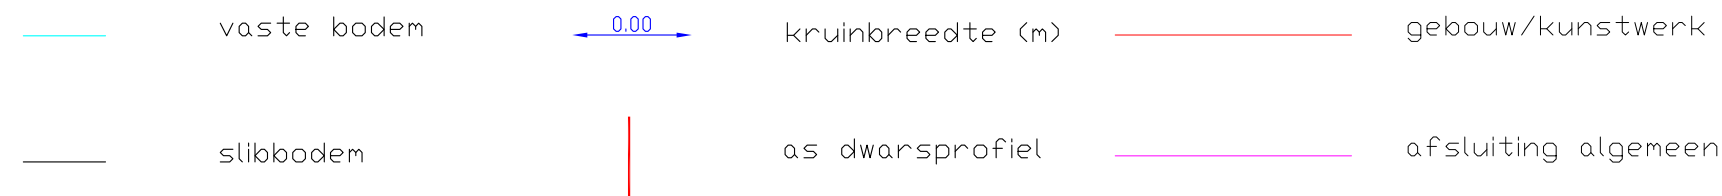

Kapitale Dam 02968/08373, Dwarsprofiel 033