provincie
Oost-Vlaanderen
Gouvernementstraat 1 9000 GENT
Directie Leefmilieu
Dienst Integraal Waterbeleid
Provinciaal Administratief Centrum
Woodrow Wilsonplein 2, 9000 Gent
e-mail : waterbeleid@oost-vlaanderen.be
tel : 09-267 76 00

O8373 KAPITALE DAM
(VHAG: 2968)
SINT-LAUREINS

Dwarsprofiel_35

DWARSPROFIELPLAN

Aangeduide kruinbreedtes zijn indicatief.

Opgemeten in: 2006

Opgemeten volgens bestek: L 2005 S 0005 X

LEGENDE

vaste bodem	0.00 kruinbreedte (m)		gebouw/kunstwerk
slibbodem	as dwarsprofiel		afsluiting algemeen

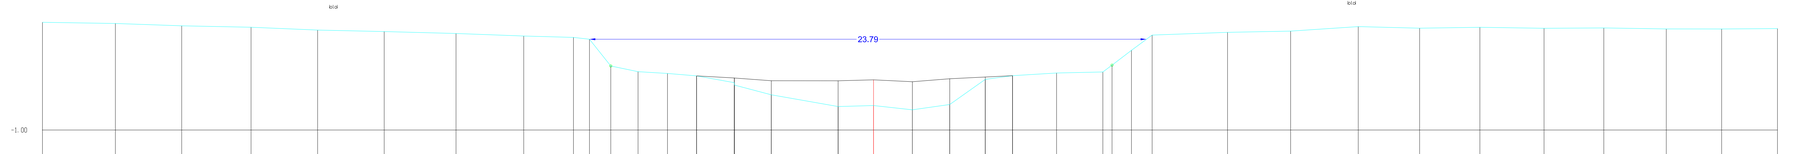

| | | |