

O8373 KAPITALE DAM  
(VHAG: 2968)  
SINT-LAUREINS

Dwarsprofiel\_40

DWARSPROFIELPLAN

Aangeduide kruinbreedtes zijn indicatief.


**Opgemeten in: 2006**

**Opgemeten volgens bestek: L 2005 S 0005 X**

LEGENDE

- vaste bodem
- slibbodem
- 0.00

kruinbreedte (m)
- as dwarsprofiel
- gebouw/kunstwerk
- afsluiting algemeen

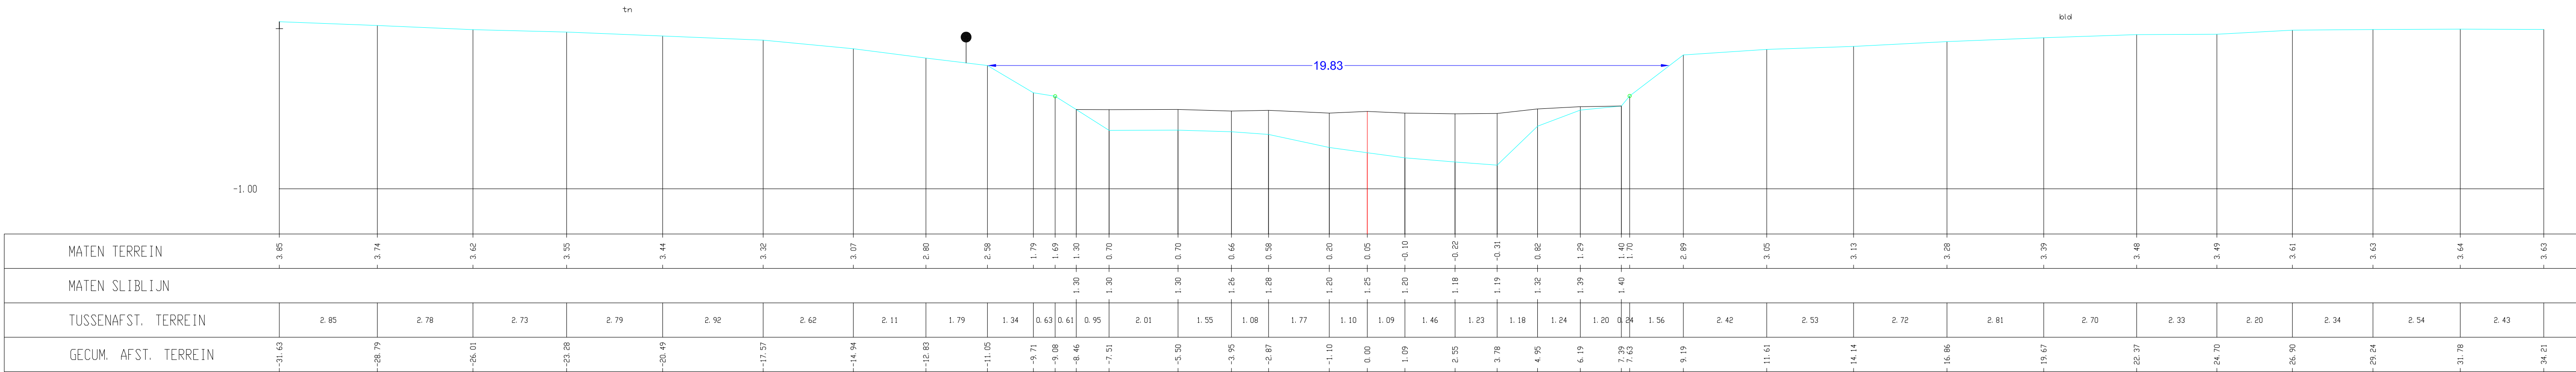

Kapitale Dam 02968/O8373, Dwarsprofiel 040