

O8375 ROESELAREKREEK
(VHAG: 2949)
SINT-LAUREINS

Dwarsprofiel_11



DWARSPROFIELPLAN

Aangeduide kruinbreedtes zijn indicatief.

Opgemeten in: 2006

Opgemeten volgens bestek: L 2005 S 0005 X

LEGENDE

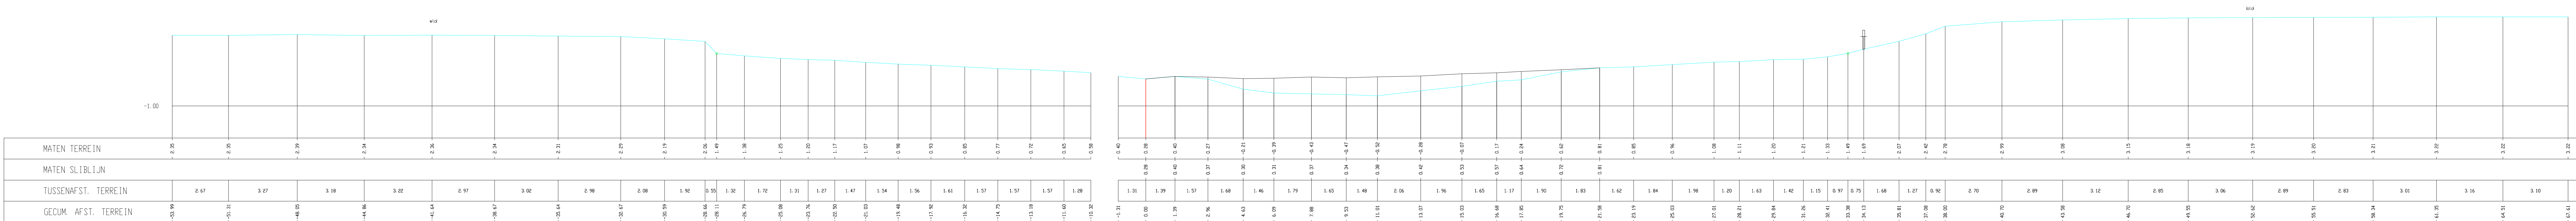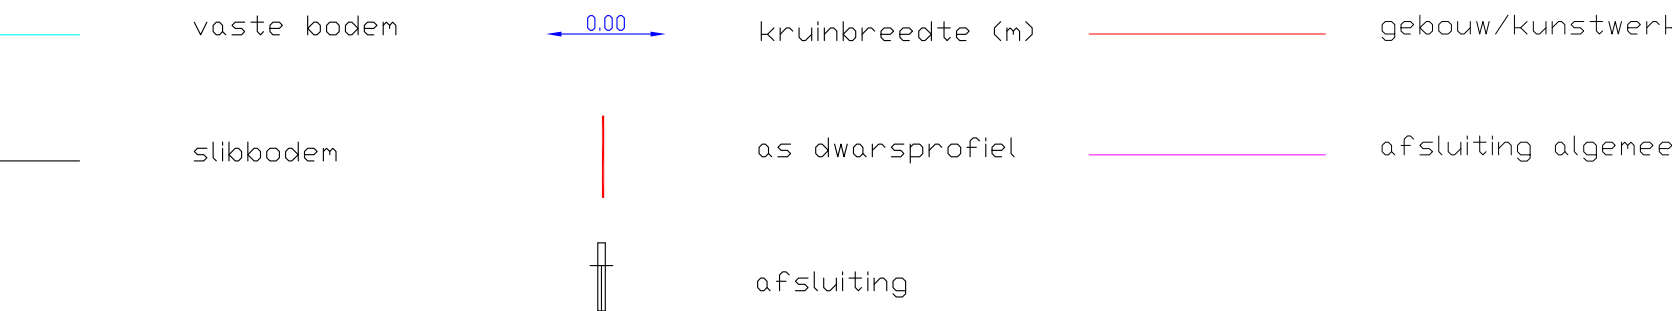

Roeselarekreek 02949/O8375, Dwarsprofiel 011