

**O8375 ROESELAREKREEK
(VHAG: 2949)** Aangeduide kruinbreedtes zijn indicatief.
SINT-LAUREINS



Dwarsprofiel_24

DWARSPROFIELPLAN


Opgemeten in: 2006

Opgemeten volgens bestek: L 2005 S 0005 X

LEGENDE

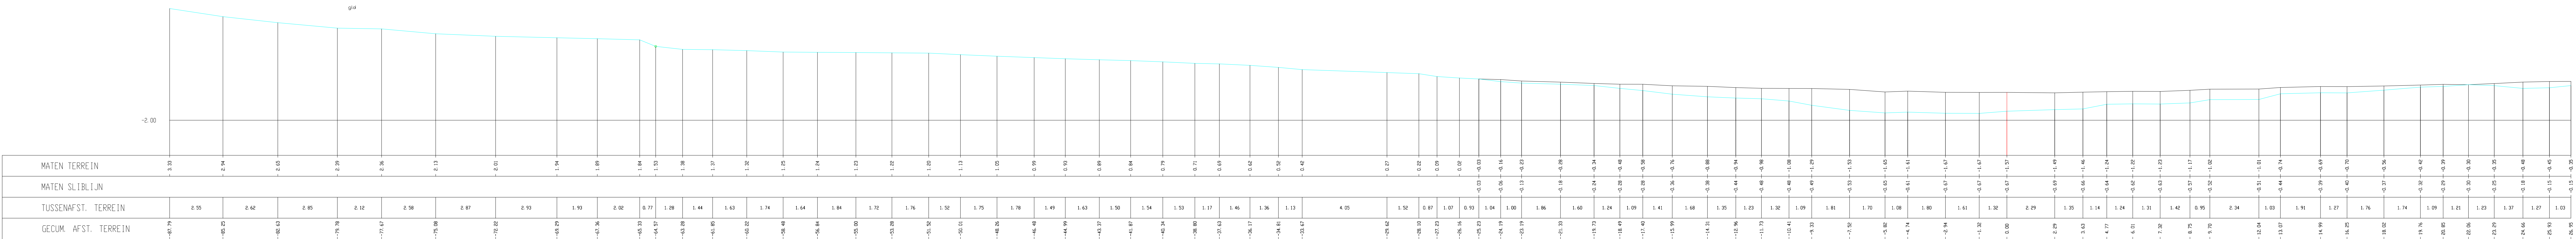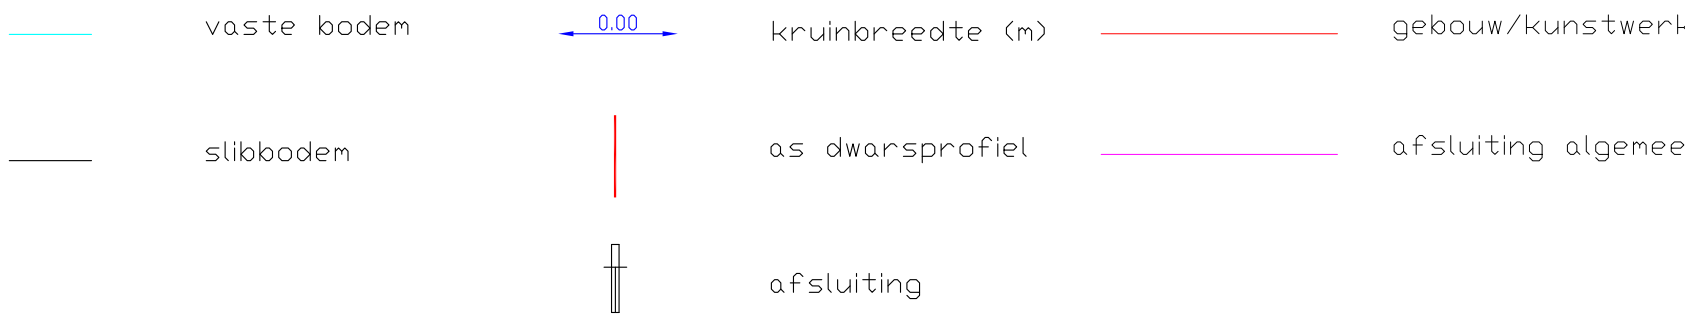

Roeselarekreek 02949/O8375, Dwarsprofiel 024

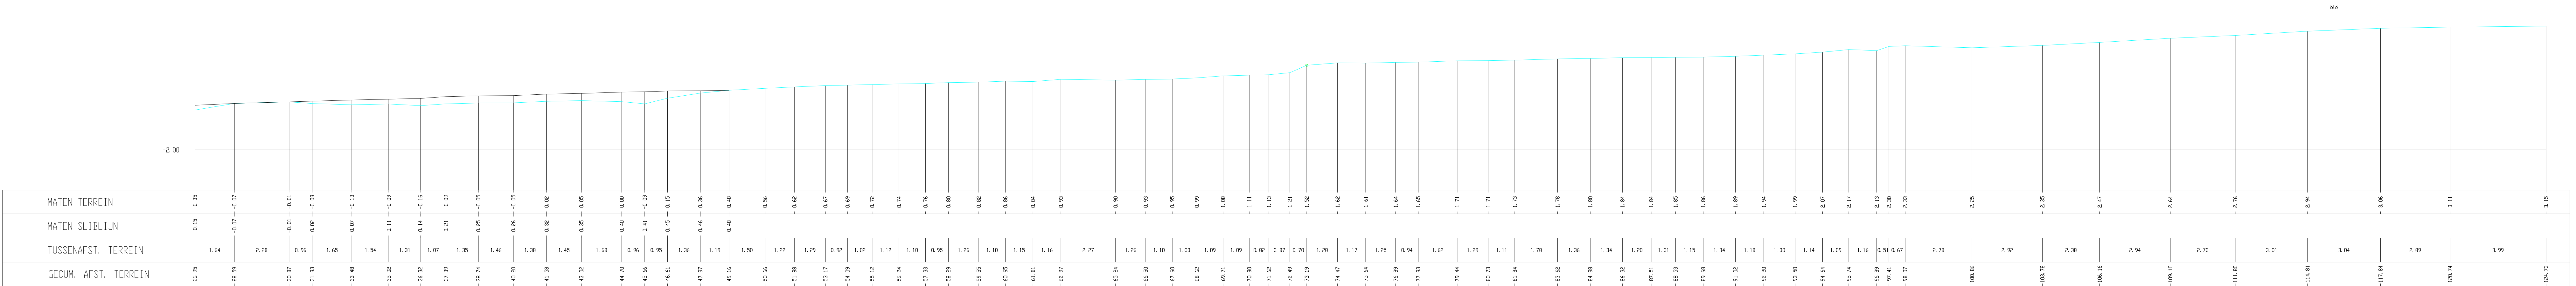

Roeselarekreek 02949/O8375, Dwarsprofiel 024