
 



## DWARSPROFIELPLAN

**Opgemeten volgens bestek: L 2005 S 0005 X**

## LEGENDE

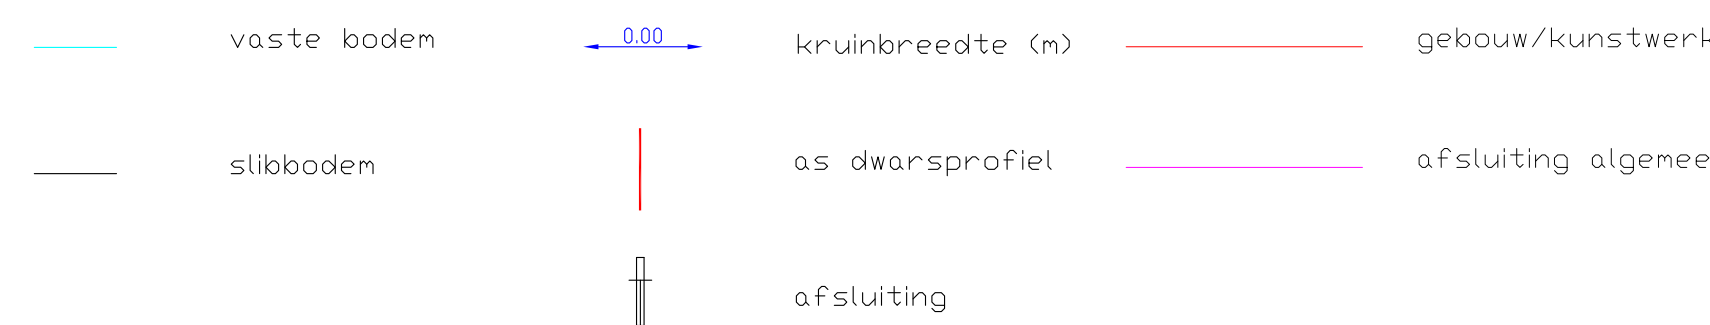

Roeselarekreek 02949/D8375, Dwarsprofiel 027

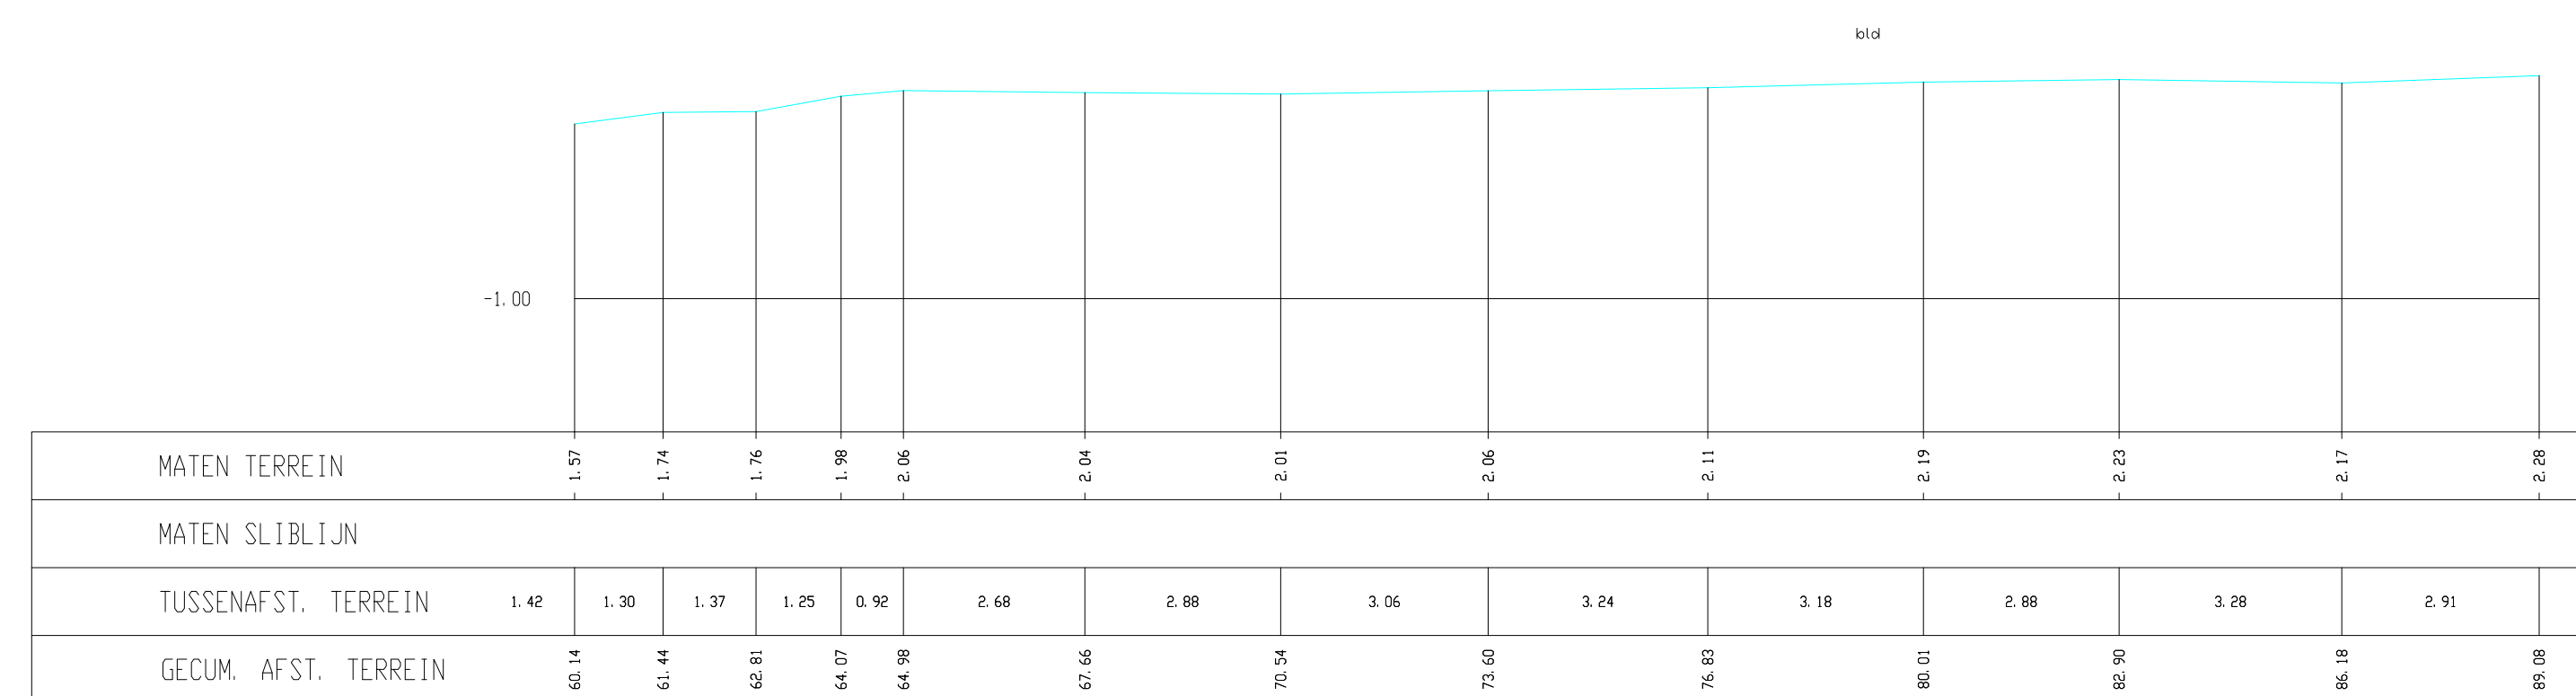

Roeselarekreek 02949/D8375, Dwarsprofiel 027