
 



DWARSPROFIELPLAN

Opgemeten volgens bestek: L 2005 S 0005 X

LEGENDE

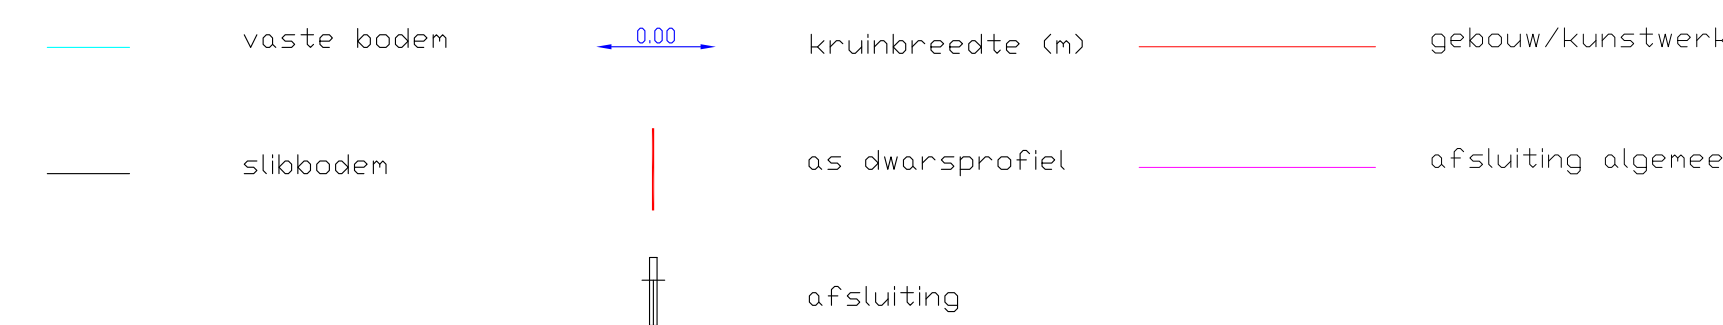

Roeselarekreek 02949/08375, Dwarsprofiel 33

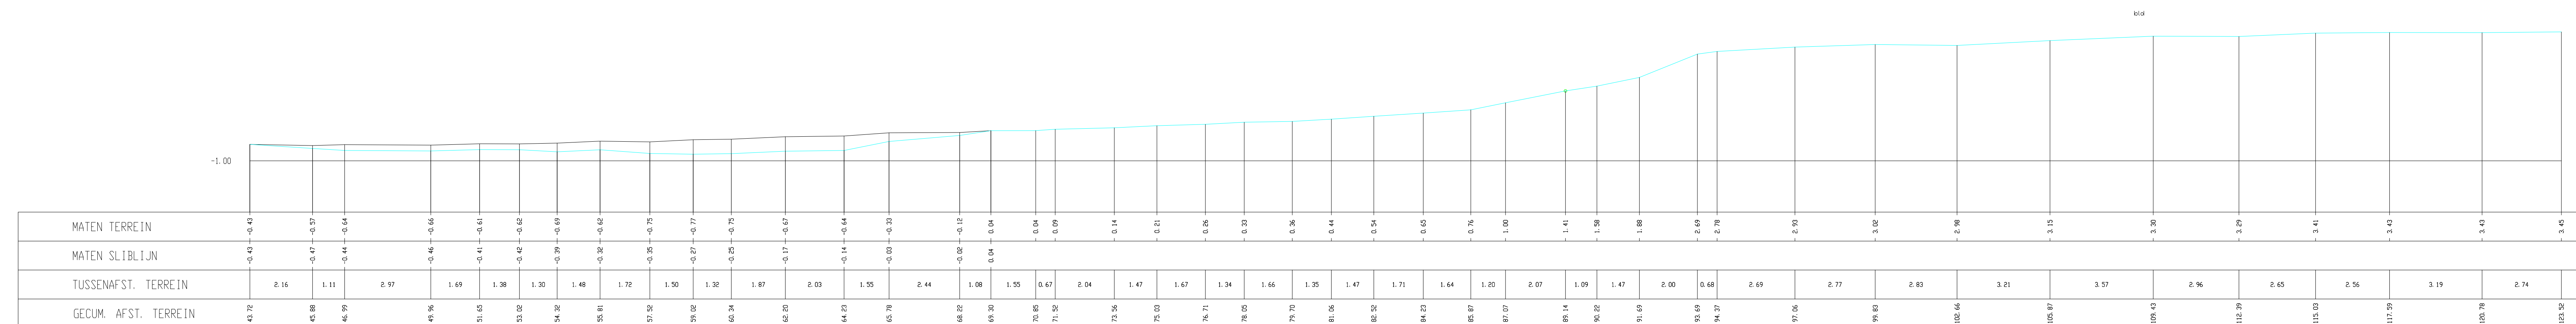

Roeselarekreek 02949/08375, Dwarsprofiel 33