

O8375 ROESELAREKREEK
(VHAG: 2949)
SINT-LAUREINS
Dwarsprofiel_34


DWARSPROFIELPLAN

Opgemeten in: 2006


Opgemeten volgens bestek: L 2005 S 0005 X

LEGENDE

	vaste bodem		kuinbreedte (m)		gebouw/kunstwerk
	slibbodem		as dwarsprofiel		afsluiting algemeen
			afsluiting		

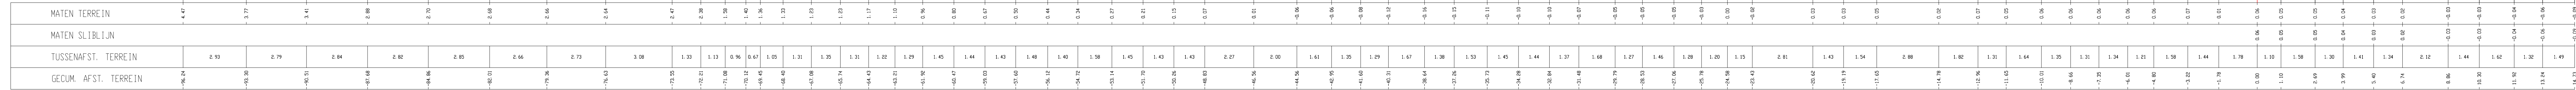

Roeselarekreek 02949/08375, Dwarsprofiel 034

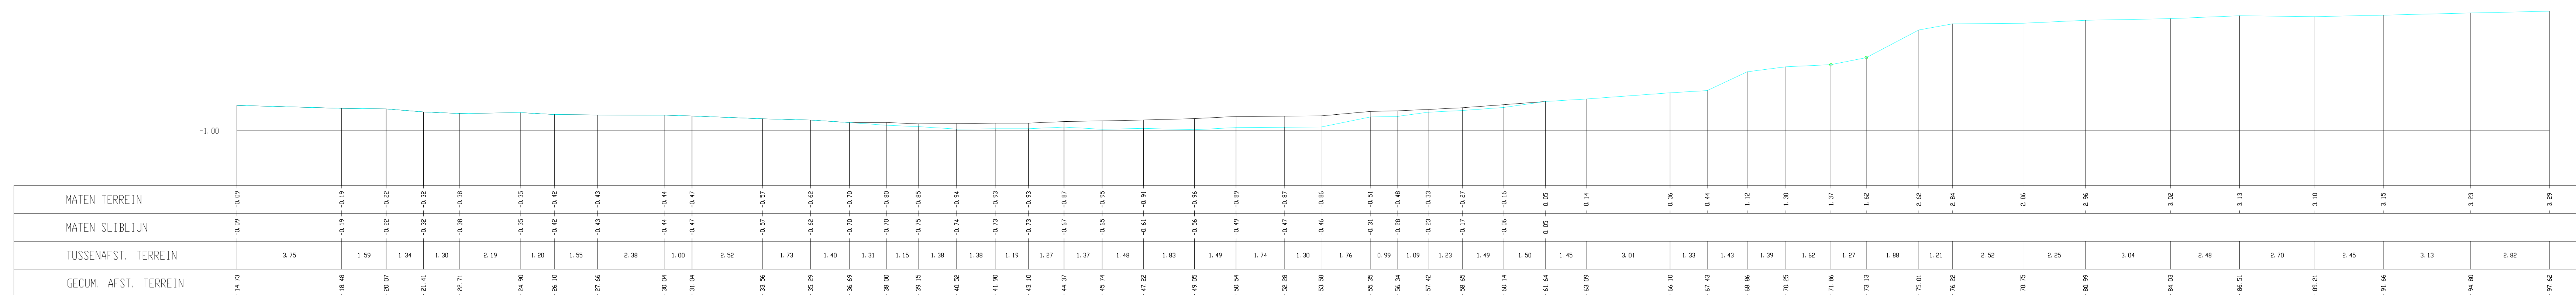

Roeselarekreek 02949/08375, Dwarsprofiel 034