LEGENDE

vaste bodem — 0.00 kruinbreedte (m) — gebouw/kunstwerk

slibbodem — as dwarsprofiel — afsluiting algemeen

afsluiting

provincie Oost-Vlaanderen
Coupure Links 653 | 9000 GENT
Directie Leefmilieu
Dienst Integraal Waterbeleid
Provinciaal Administratief Centrum
Woodrow Wilsonplein 2, 9000 Gent
e-mail : waterbeleid@oost-vlaanderen.be
tel : 09-267 75 20

O8375 ROESELAREKREEK (VHAG: 2949) SINT-LAUREINS

Dwarsprofiel_44

DWARSPROFIELPLAN

Opgemeten in: 2006

Opgemeten volgens bestek: L 2005 S 0005 X

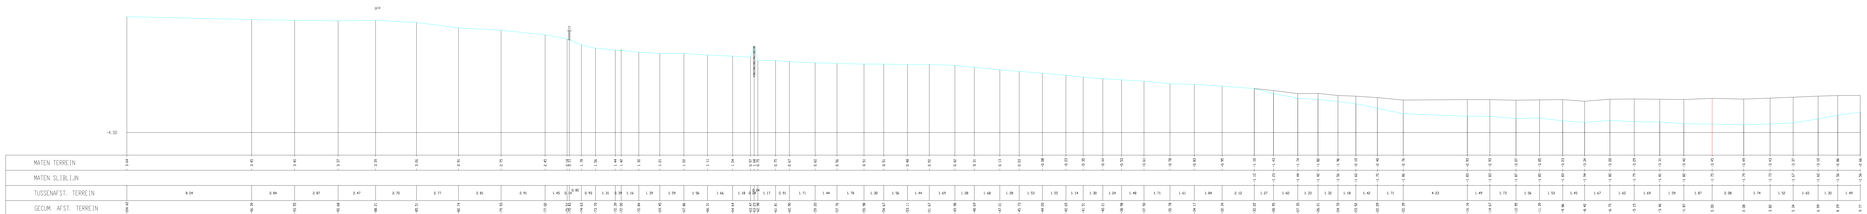

Roeselarekreek 02949/08375, Dwarsprofiel 044

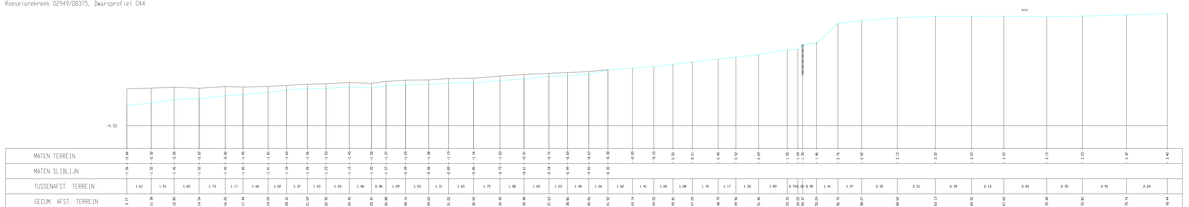

Roeselarekreek 02949/08375, Dwarsprofiel 044