## LEGENDE

- vaste bodem
- slibbodem
- 0.00 — kruinbreedte (m)
- as dwarsprofiel
- afsluiting
- gebouw/kunstwerk
- afsluiting algemeen

provincie Oost-Vlaanderen
Coupure Links 651 | 9000 GENT
**Directie Leefmilieu**
**Dienst Integraal Waterbeleid**
Provinciaal Administratief Centrum
Woodrow Wilsonplein 2, 9000 Gent
e-mail : waterbeleid@oost-vlaanderen.be
tel : 09-267 75 20

# O8375 ROESELAREKREEK (VHAG: 2949) SINT-LAUREINS

**Aangeduide kruinbreedtes zijn indicatief.**

Dwarsprofiel_47

## DWARSPROFIELPLAN

**Opgemeten in: 2006**

**Opgemeten volgens bestek: L 2005 S 0005 X**

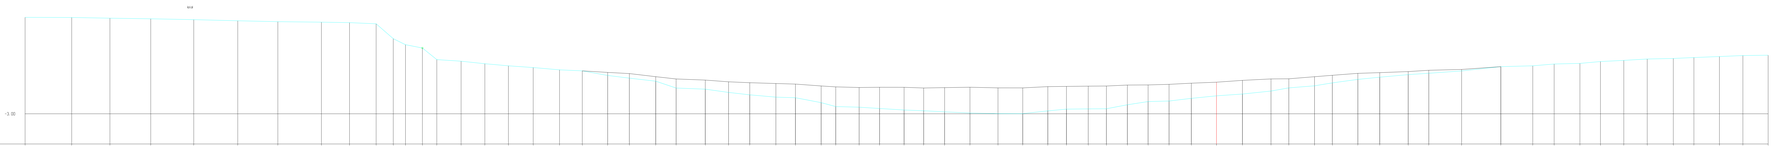


| | | |