

O8375 ROESELAREKREEK

(VHAG: 2949)

SINT-LAUREINS

Dwarsprofiel_49

DWARSPROFIELPLAN

Aangeduide kruinbreedtes zijn indicatief.

Opgemeten in: 2006

Opgemeten volgens bestek: L 2005 S 0005 X

LEGENDE

- 

vaste bodem



0.00



kruinbreedte (m)



gebouw/kunstwerk
- 


slibbodem

as dwarsprofiel



afsluiting algemeen
-

afsluiting

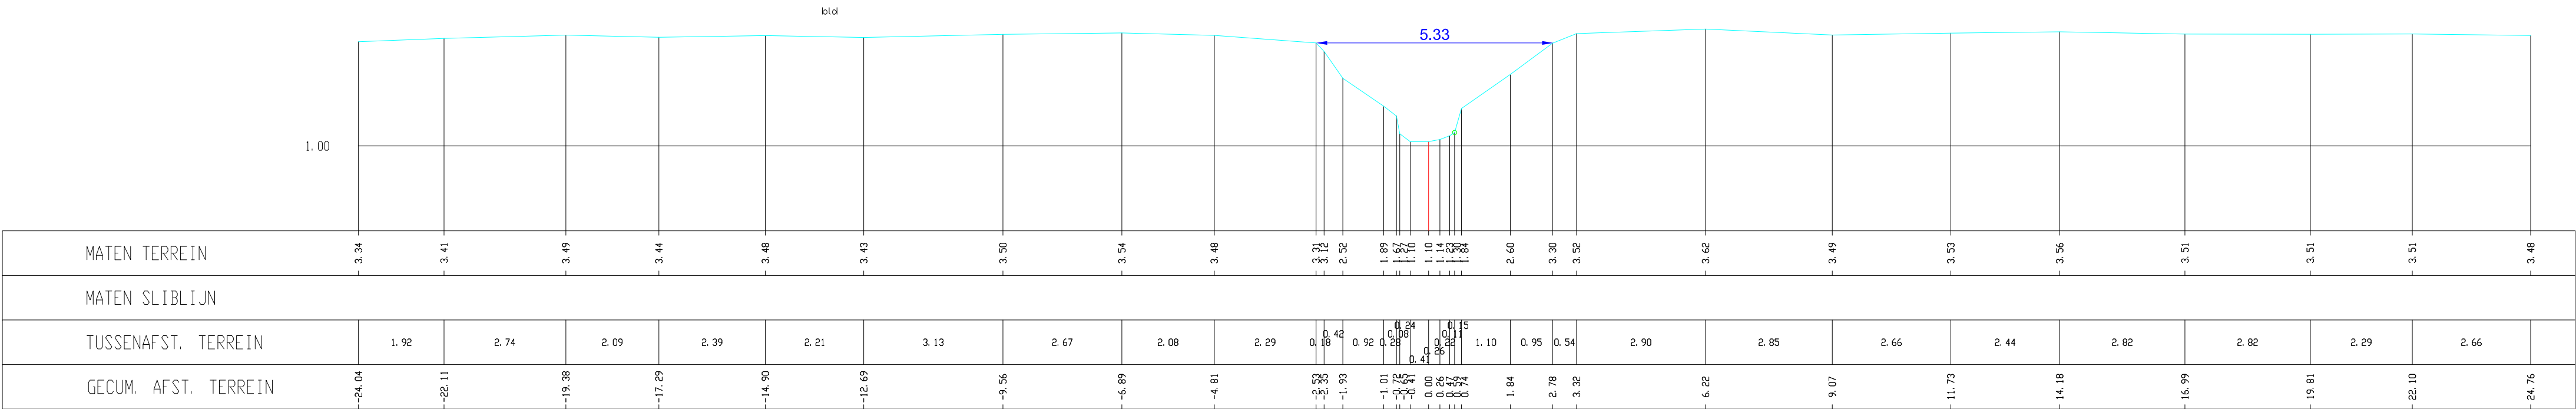

Roeselarekreek O2949/O8375, Dwarsprofiel 049