provincie Oost-Vlaanderen
Gouvernementstraat 1 9000 GENT
Directie Leefmilieu
Dienst Integraal Waterbeleid
Provinciaal Administratief Centrum
Woodrow Wilsonplein 2, 9000 Gent
e-mail : waterbeleid@oost-vlaanderen.be
tel : 09-267 76 00

O8375 ROESELAREKREEK
(VHAG: 2949)
SINT-LAUREINS

Dwarsprofiel_54

DWARSPROFIELPLAN

Aangeduide kruinbreedtes zijn indicatief.

Opgemeten in: 2006

Opgemeten volgens bestek: L 2005 S 0005 X

LEGENDE

vaste bodem
slibbodem
0.00 kruinbreedte (m)
as dwarsprofiel
afsluiting
gebouw/kunstwerk
afsluiting algemeen

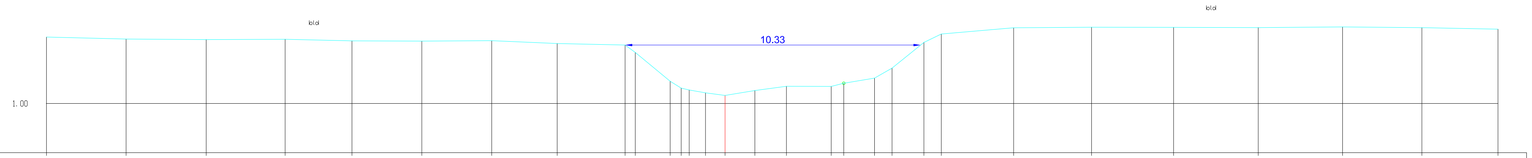

MATEN TERREIN	3.32	3.25	3.23	3.24	3.19	3.18	3.19	3.10	3.04	2.78	1.78	1.54	1.47	1.37	1.28	1.45	1.60	1.60	1.71	1.89	2.24	3.13	3.43	3.65	3.66	3.66	3.65	3.67	3.65	3.60
MATEN SLIBLIJN																														
TUSSENAFST. TERREIN	2.78	2.80	2.76	2.34	2.44	2.44	2.29	2.37	0.36	1.22	0.39	0.28	0.57	0.68	1.04	1.10	1.57	0.44	1.07	0.61	1.11	0.61	2.53	2.72	2.86	2.96	2.95	2.77	2.66	
GECUM. AFST. TERREIN	-23.71	-26.93	-18.73	-15.37	-13.03	-10.60	-8.15	-5.87	-3.49	-3.14	-1.98	-1.53	-1.25	-0.68	0.00	1.04	2.14	3.71	4.15	5.22	5.83	6.45	7.55	10.08	12.80	15.67	18.63	21.57	24.34	27.00

Roeselarekreek O2949/O8375, Dwarsprofiel 054