

O8375 ROESELAREKREEK
(VHAG: 2949)
SINT-LAUREINS

Dwarsprofiel_63



DWARSPROFIELPLAN

Aangeduide kruinbreedtes zijn indicatie

Opgemeten in: 200

Opgemeten volgens bestek: L 2005 S 0005 X

LEGENDE

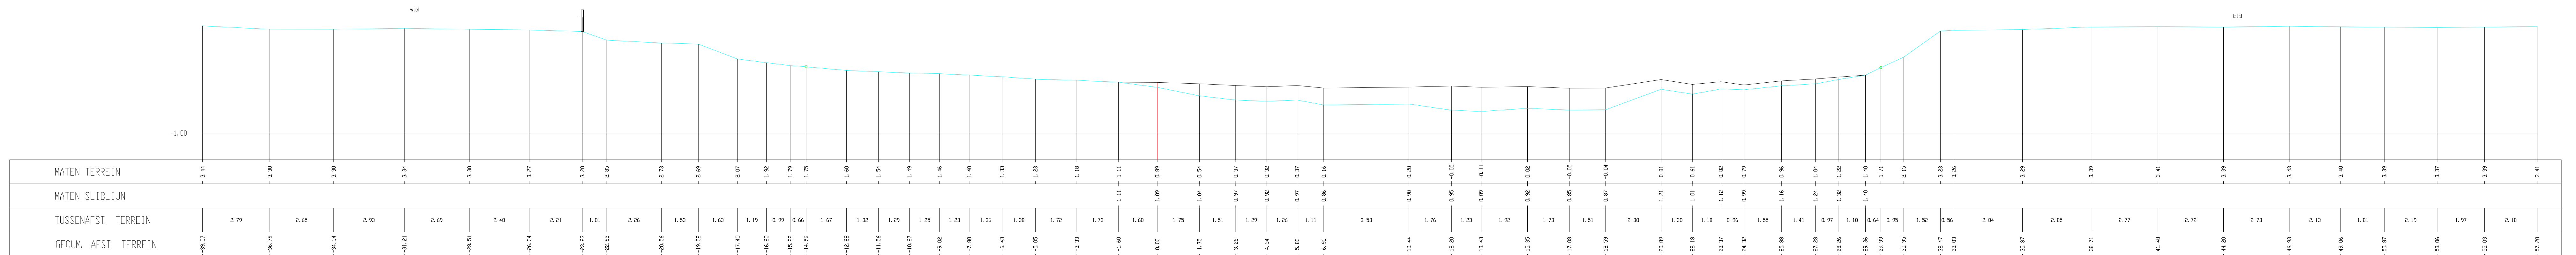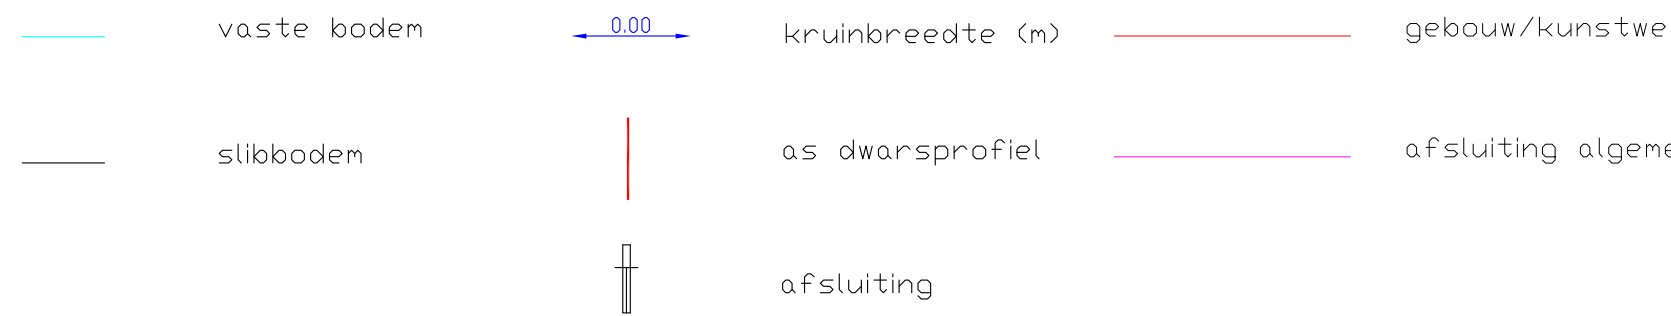

Roeselarekreek 02949/08375, Dwarsprofiel 063