

O8375 ROESELAREKREEK
(VHAG: 2949)
SINT-LAUREINS

Dwarsprofiel_71



DWARSPROFIELPLAN

Aangeduide kruinbreedtes zijn indicatief

Opgemeten in: 20

Opgemeten volgens bestek: L 2005 S 0005

LEGENDE

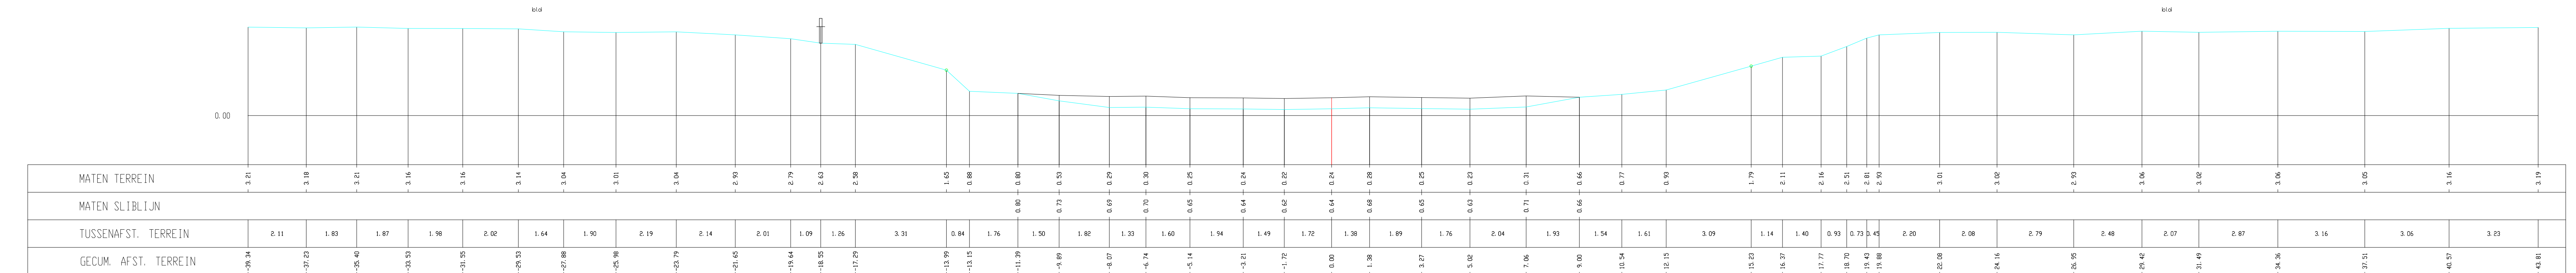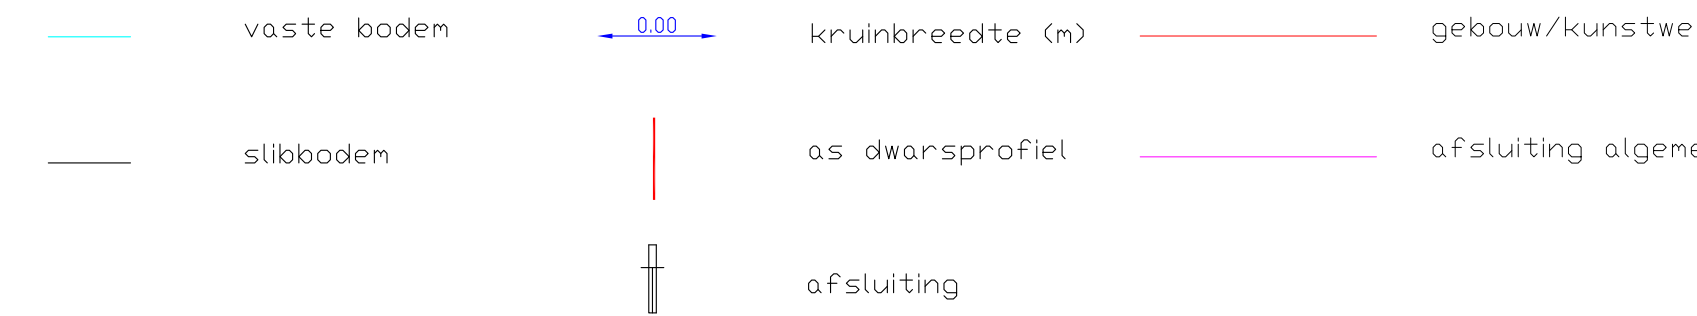

Roeselarekreek 02949/08375, Dwarsprofiel 071