

LEGENDE

 vaste bodem kruijbreedte (m) gebouw/kunstwerk
 slibbodem as dwarsprofiel  afsluiting algemeen
 afsluiting

O8375 ROESELAREKREEK
(VHAG: 2949)
SINT-LAUREINS


Dwarsprofiel_73

DWARSPROFIELPLAN

Aangeduide kruinbreedtes zijn indicatief

Opgemeten in: 200

Opgemeten volgens bestek: L 2005 S 0005 X

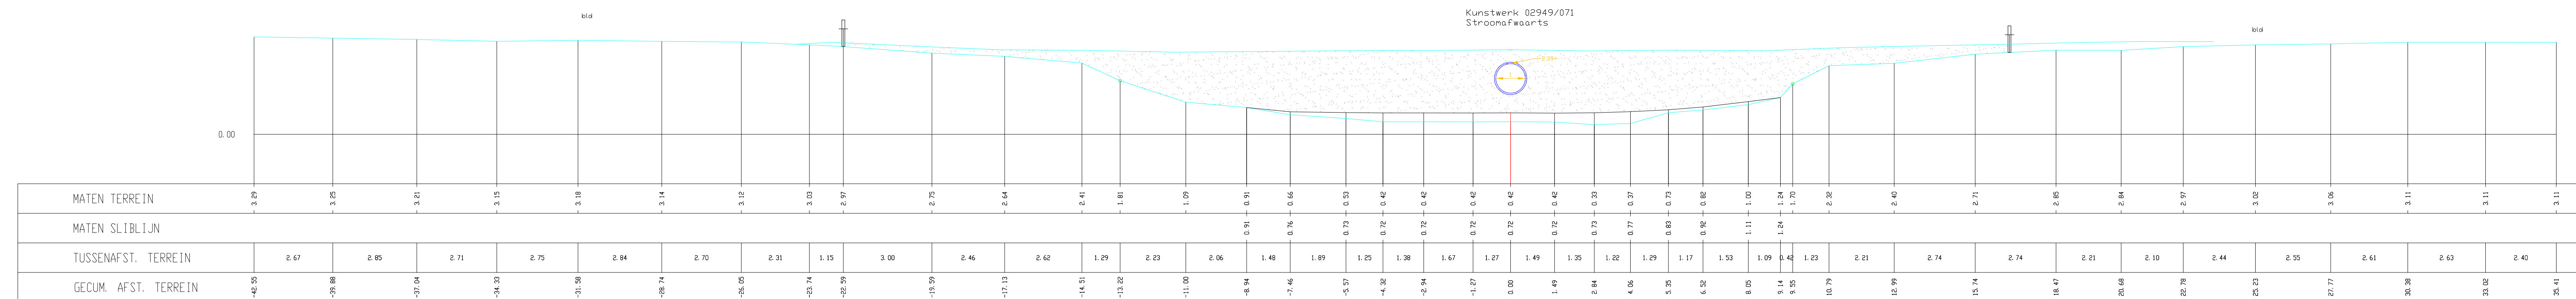

Roeselarekreek 02949/08375, Dwarsprofiel 073