

O8375 ROESELAREKREEK

(VHAG: 2949)

SINT-LAUREINS

Dwarsprofiel_75

DWARSPROFIELPLAN

Aangeduide kruinbreedtes zijn indicatief.

Opgemeten in: 2006

Opgemeten volgens bestek: L 2005 S 0005 X

LEGENDE

-

vaste bodem

0.00

kruinbreedte (m)


gebouw/kunstwerk
-

slibbodem

as dwarsprofiel

afsluiting algemeen
-

afsluiting

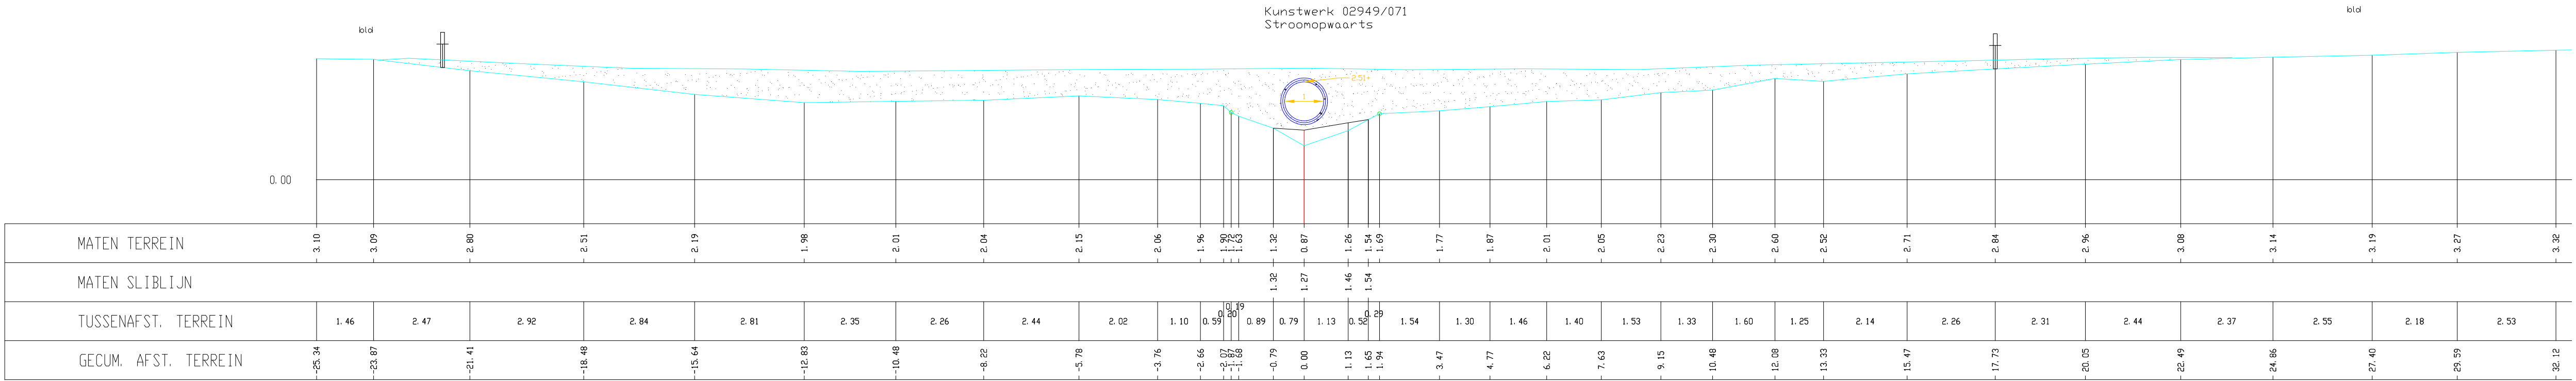

Roeselarekreek 02949/08375, Dwarsprofiel 075