provincie Oost-Vlaanderen
Gouvernementstraat 1 9000 GENT
Directie Leefmilieu
Dienst Integraal Waterbeleid
Provinciaal Administratief Centrum
Woodrow Wilsonplein 2, 9000 Gent
e-mail : waterbeleid@oost-vlaanderen.be
tel : 09-267 76 00

O8375 ROESELAREKREEK
(VHAG: 2949)
SINT-LAUREINS

Dwarsprofiel_76

DWARSPROFIELPLAN

Aangeduide kruinbreedtes zijn indicatief.

Opgemeten in: 2006

Opgemeten volgens bestek: L 2005 S 0005 X

LEGENDE

- vaste bodem
- slibbodem
- 0.00 kruinbreedte (m)
- as dwarsprofiel
- afsluiting
- gebouw/kunstwerk
- afsluiting algemeen

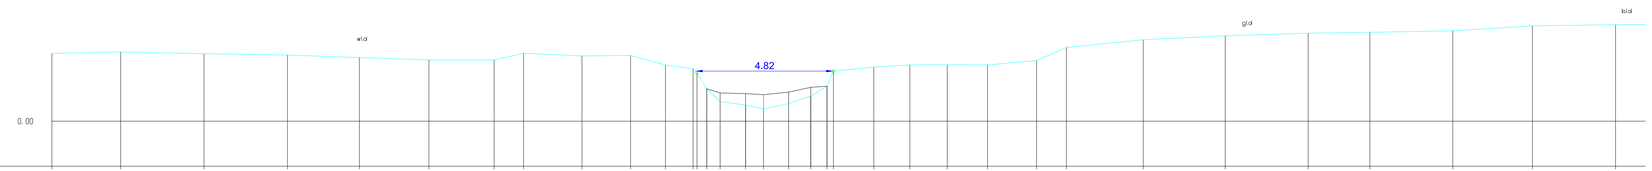

MATEN TERREIN	2.37	2.42	2.36	2.31	2.22	2.14	2.14	2.38	2.28	2.30	1.96	1.50	1.13	0.69	0.56	0.43	0.42	0.88	1.22	1.75	1.89	1.97	1.97	1.97	2.12	2.57	2.85	2.98	3.07	3.11	3.16	3.33	3.37
MATEN SLIBLIJN													1.13	0.99	0.96	0.93	1.02	1.18	1.22														
TUSSENAFST. TERREIN	2.40	2.91	2.92	2.51	2.43	2.28	1.03	2.04	1.70	1.22	0.96	0.34	0.14	0.89	0.63	0.88	0.77	0.57	0.22	1.41	1.26	1.31	1.40	1.72	1.04	2.69	2.86	2.90	2.15	2.90	2.78	2.91	
GECUM. AFST. TERREIN	-24.86	-22.46	-19.55	-16.63	-14.12	-11.69	-9.41	-8.38	-6.34	-4.64	-3.43	-2.48	-1.98	-1.32	-0.63	0.00	0.88	1.45	2.22	2.44	3.85	5.11	6.42	7.82	9.54	10.58	13.27	16.13	19.03	21.18	24.08	26.86	29.77

Roeselarekreek 02949/08375, Dwarsprofiel 076