

O8375 ROESELAREKREEK

(VHAG: 2949)

SINT-LAUREINS

Dwarsprofiel_77



DWARSPROFIELPLAN

Aangeduide kruinbreedtes zijn indicatief.

Opgemeten in: 2006

Opgemeten volgens bestek: L 2005 S 0005 X

LEGENDE

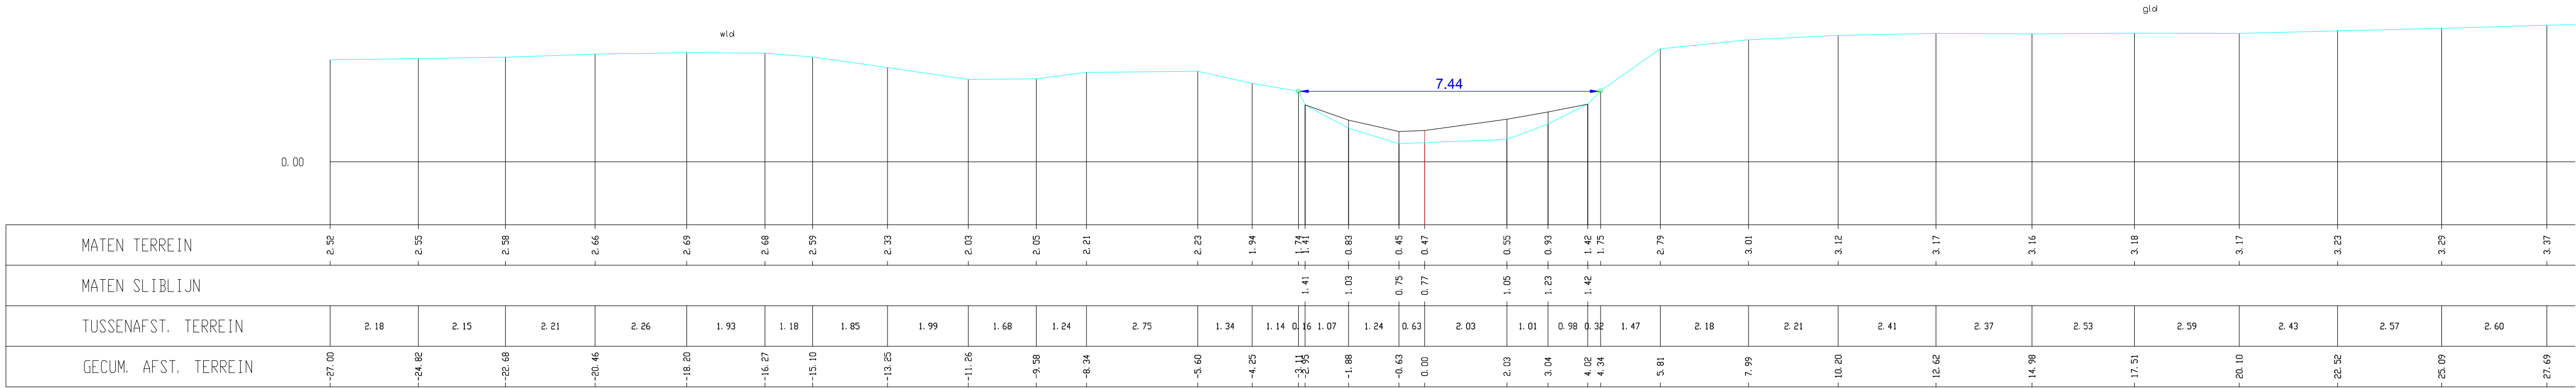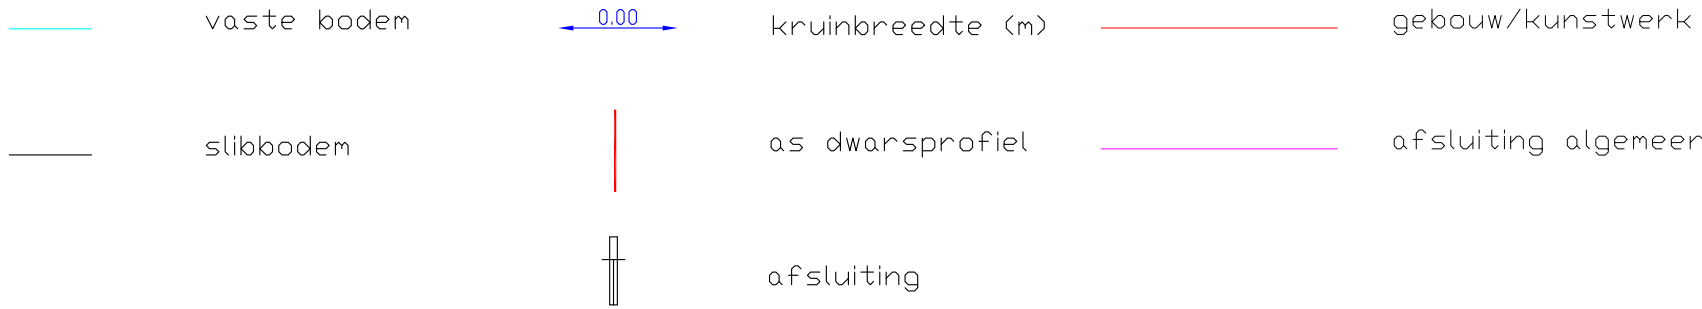

Roeselarekreek 02949/08375, Dwarsprofiel 077