provincie Oost-Vlaanderen
Gouvernementstraat 1 9000 GENT
**Directie Leefmilieu**
**Dienst Integraal Waterbeleid**
Provinciaal Administratief Centrum
Woodrow Wilsonplein 2, 9000 Gent
e-mail : waterbeleid@oost-vlaanderen.be
tel : 09-267 76 00

# O8375 ROESELAREKREEK
# (VHAG: 2949)
# SINT-LAUREINS

Dwarsprofiel_80

## DWARSPROFIELPLAN

**Aangeduide kruinbreedtes zijn indicatief.**

**Opgemeten in: 2006**

**Opgemeten volgens bestek: L 2005 S 0005 X**

LEGENDE

vaste bodem
slibbodem
0.00 kruinbreedte (m)
as dwarsprofiel
afsluiting
gebouw/kunstwerk
afsluiting algemeen

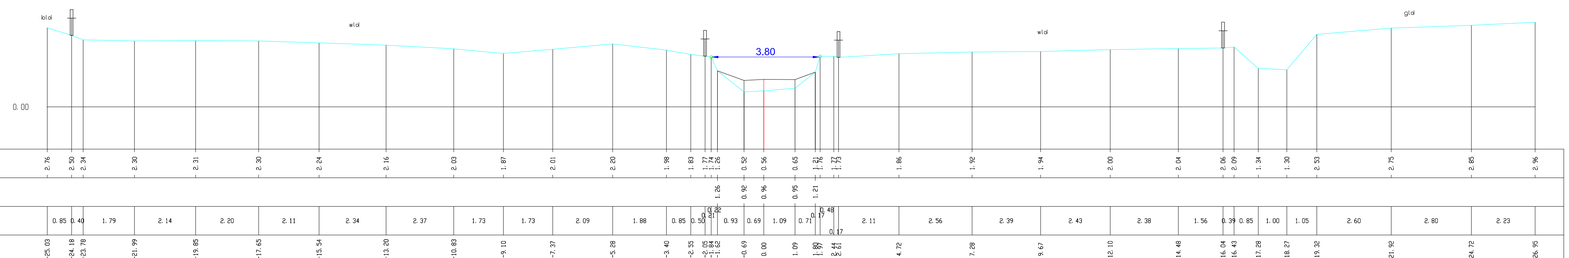


Roeselarekreek 02949/08375, Dwarsprofiel 080