

O8375 ROESELAREKREEK

(VHAG: 2949)

SINT-LAUREINS

Dwarsprofiel_81



DWARSPROFIELPLAN

Aangeduide kruinbreedtes zijn indicatief.

Opgemeten in: 2006

Opgemeten volgens bestek: L 2005 S 0005 X

LEGENDE

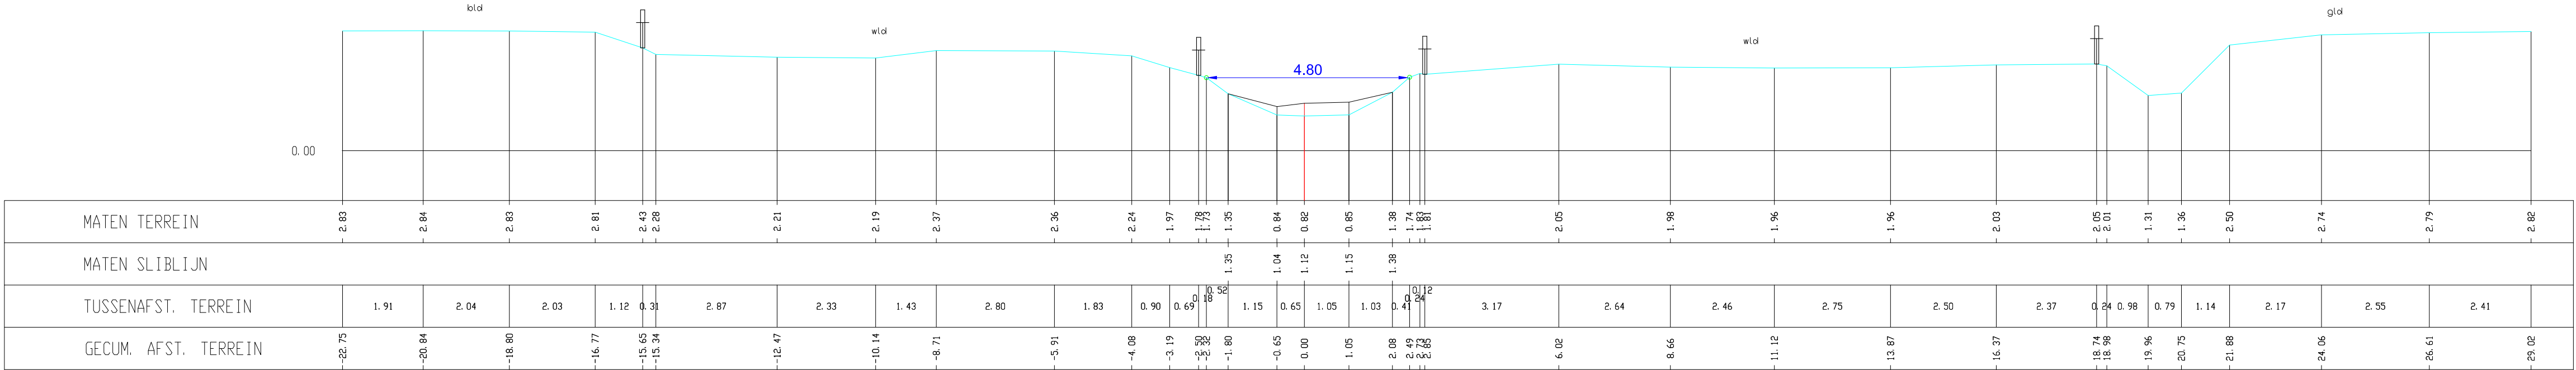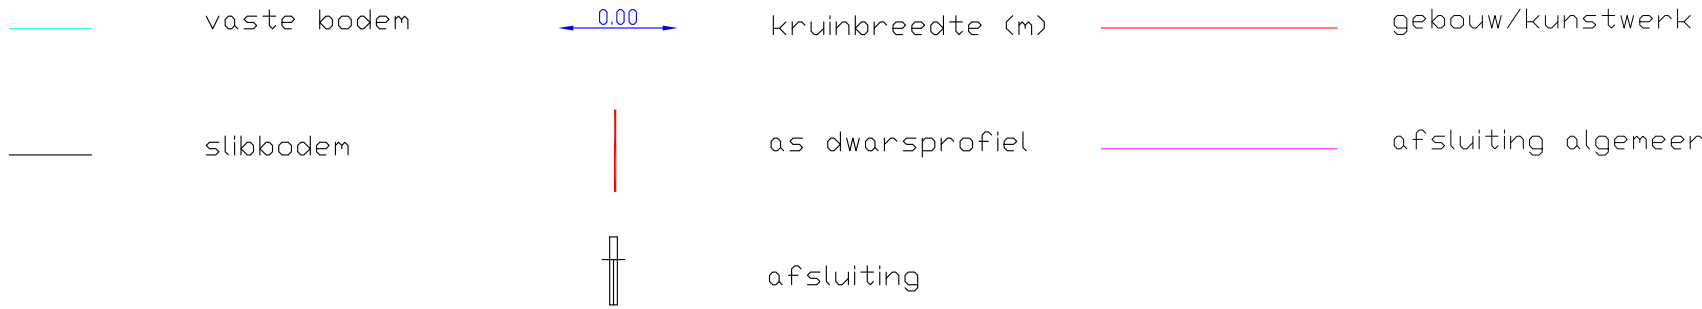

Roeselarekreek O2949/O8375, Dwarsprofiel 081