

O8375 ROESELAREKREEK  
(VHAG: 2949)  
SINT-LAUREINS

Dwarsprofiel\_9



DWARSPROFIELPLAN

Aangeduide kruinbreedtes zijn indicatief.

Opgemeten in: 2006

Opgemeten volgens bestek: L 2005 S 0005 X

LEGENDE

 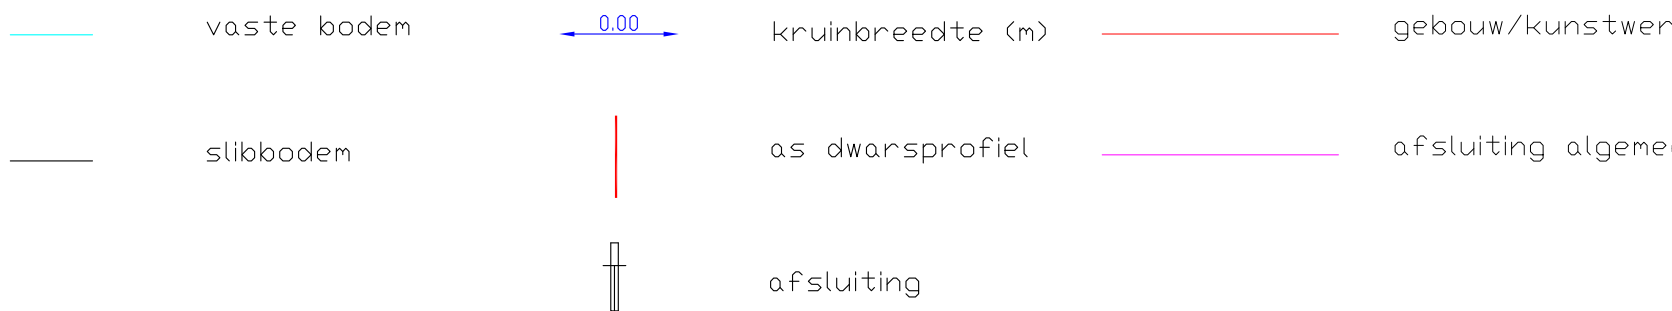

Roeselarekreek 02949/O8375, Dwarsprofiel 009