

LEGENDE

- vaste bodem
- slibbodem
- kruinbreedte (m)
- as dwarsprofiel
- gebouw/kunstwerk
- afsluiting algemeen

O8376 MOLENKREEK
(VHAG: 2961)
SINT-LAUREINS


Dwarsprofiel_12

DWARSPROFIELPLAN

Aangeduide kruinbreedtes zijn indicatief.

Opgemeten in: 2006

Opgemeten volgens bestek: L 2005 S 0005 X

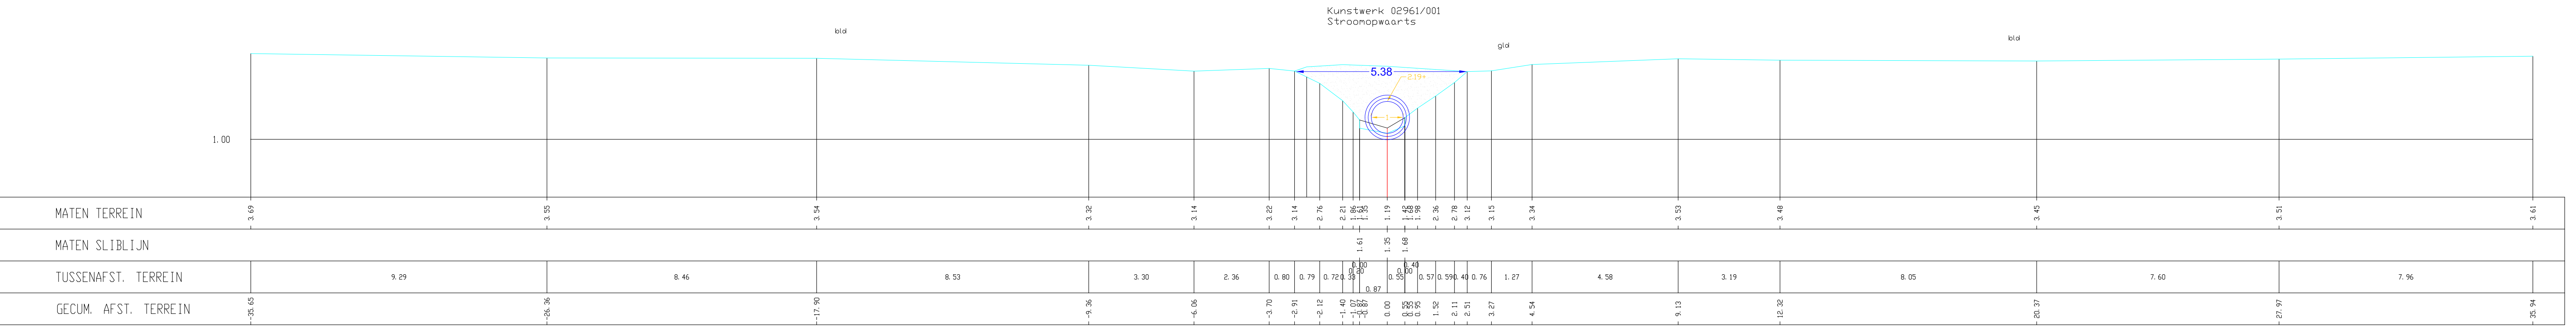

Molenkreek 02961/08376, Dwarsprofiel 012