

O8376 MOLENKREEK

(VHAG: 2961)

SINT-LAUREINS

Dwarsprofiel_17

DWARSPROFIELPLAN

Aangeduide kruinbreedtes zijn indicatief.

Opgemeten in: 2006

Opgemeten volgens bestek: L 2005 S 0005 X

LEGENDE

- vaste bodem

slibbodem


0.00

kruinbreedte (m)

as dwarsprofiel

gebouw/kunstwerk

afsluiting algemeen

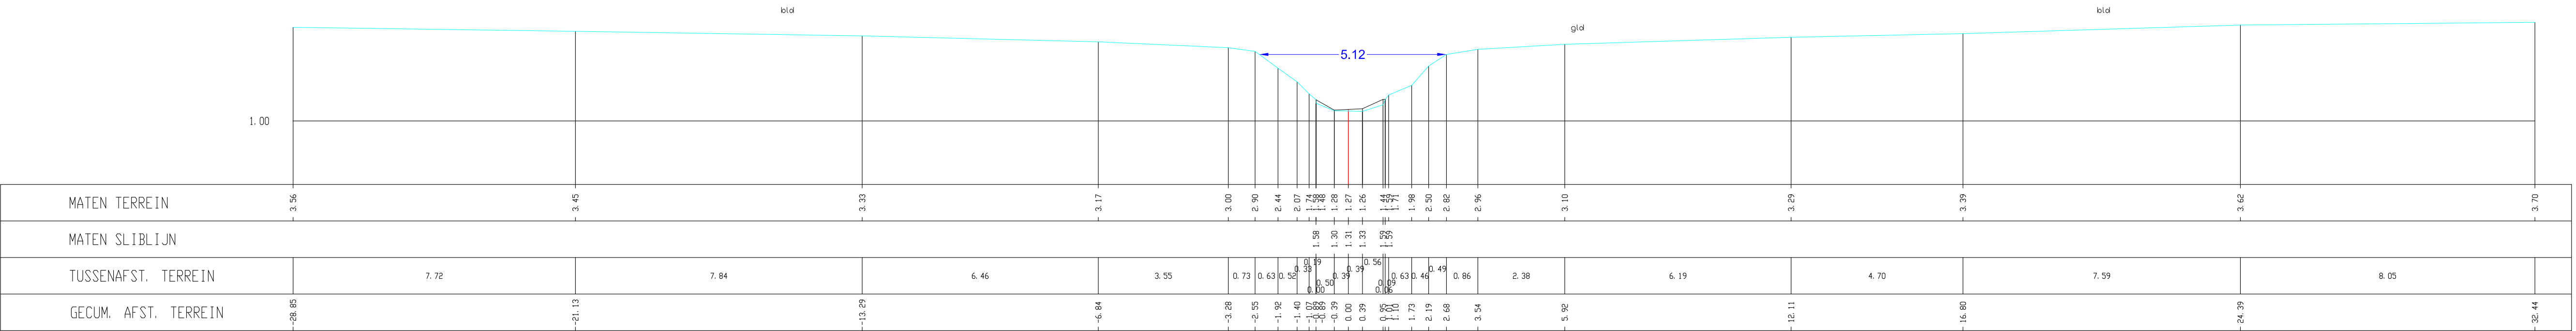

Molenkreek O2961/O8376, Dwarsprofiel 017